

# Planimetria d'insieme



## Fabbricati interessati dal P.A.P.M.A.A.

Elenco:

- Foglio 19 part.IIa 50 sub 1 (TAV. 1)
- Foglio 19 part.IIa 50 sub 2 (TAV. 2)
- Foglio 19 part.IIa 57 sub 6 (TAV. 3)
- Foglio 19 part.IIa 57 sub 3 (TAV. 4)
- Foglio 19 part.IIa 116 sub 1 (TAV. 5)
- Foglio 19 part.IIa 116 sub 2 (TAV. 6)
- Foglio 19 part.IIa 130 (TAV. 7)

TAVOLA 1

Comune di Monteriggioni (SI)  
Foglio 19 part. 50 sub. 1

mq. 409,46  
mc. 1580.52

PIANTA PIANO TERRA  
scala 1:100

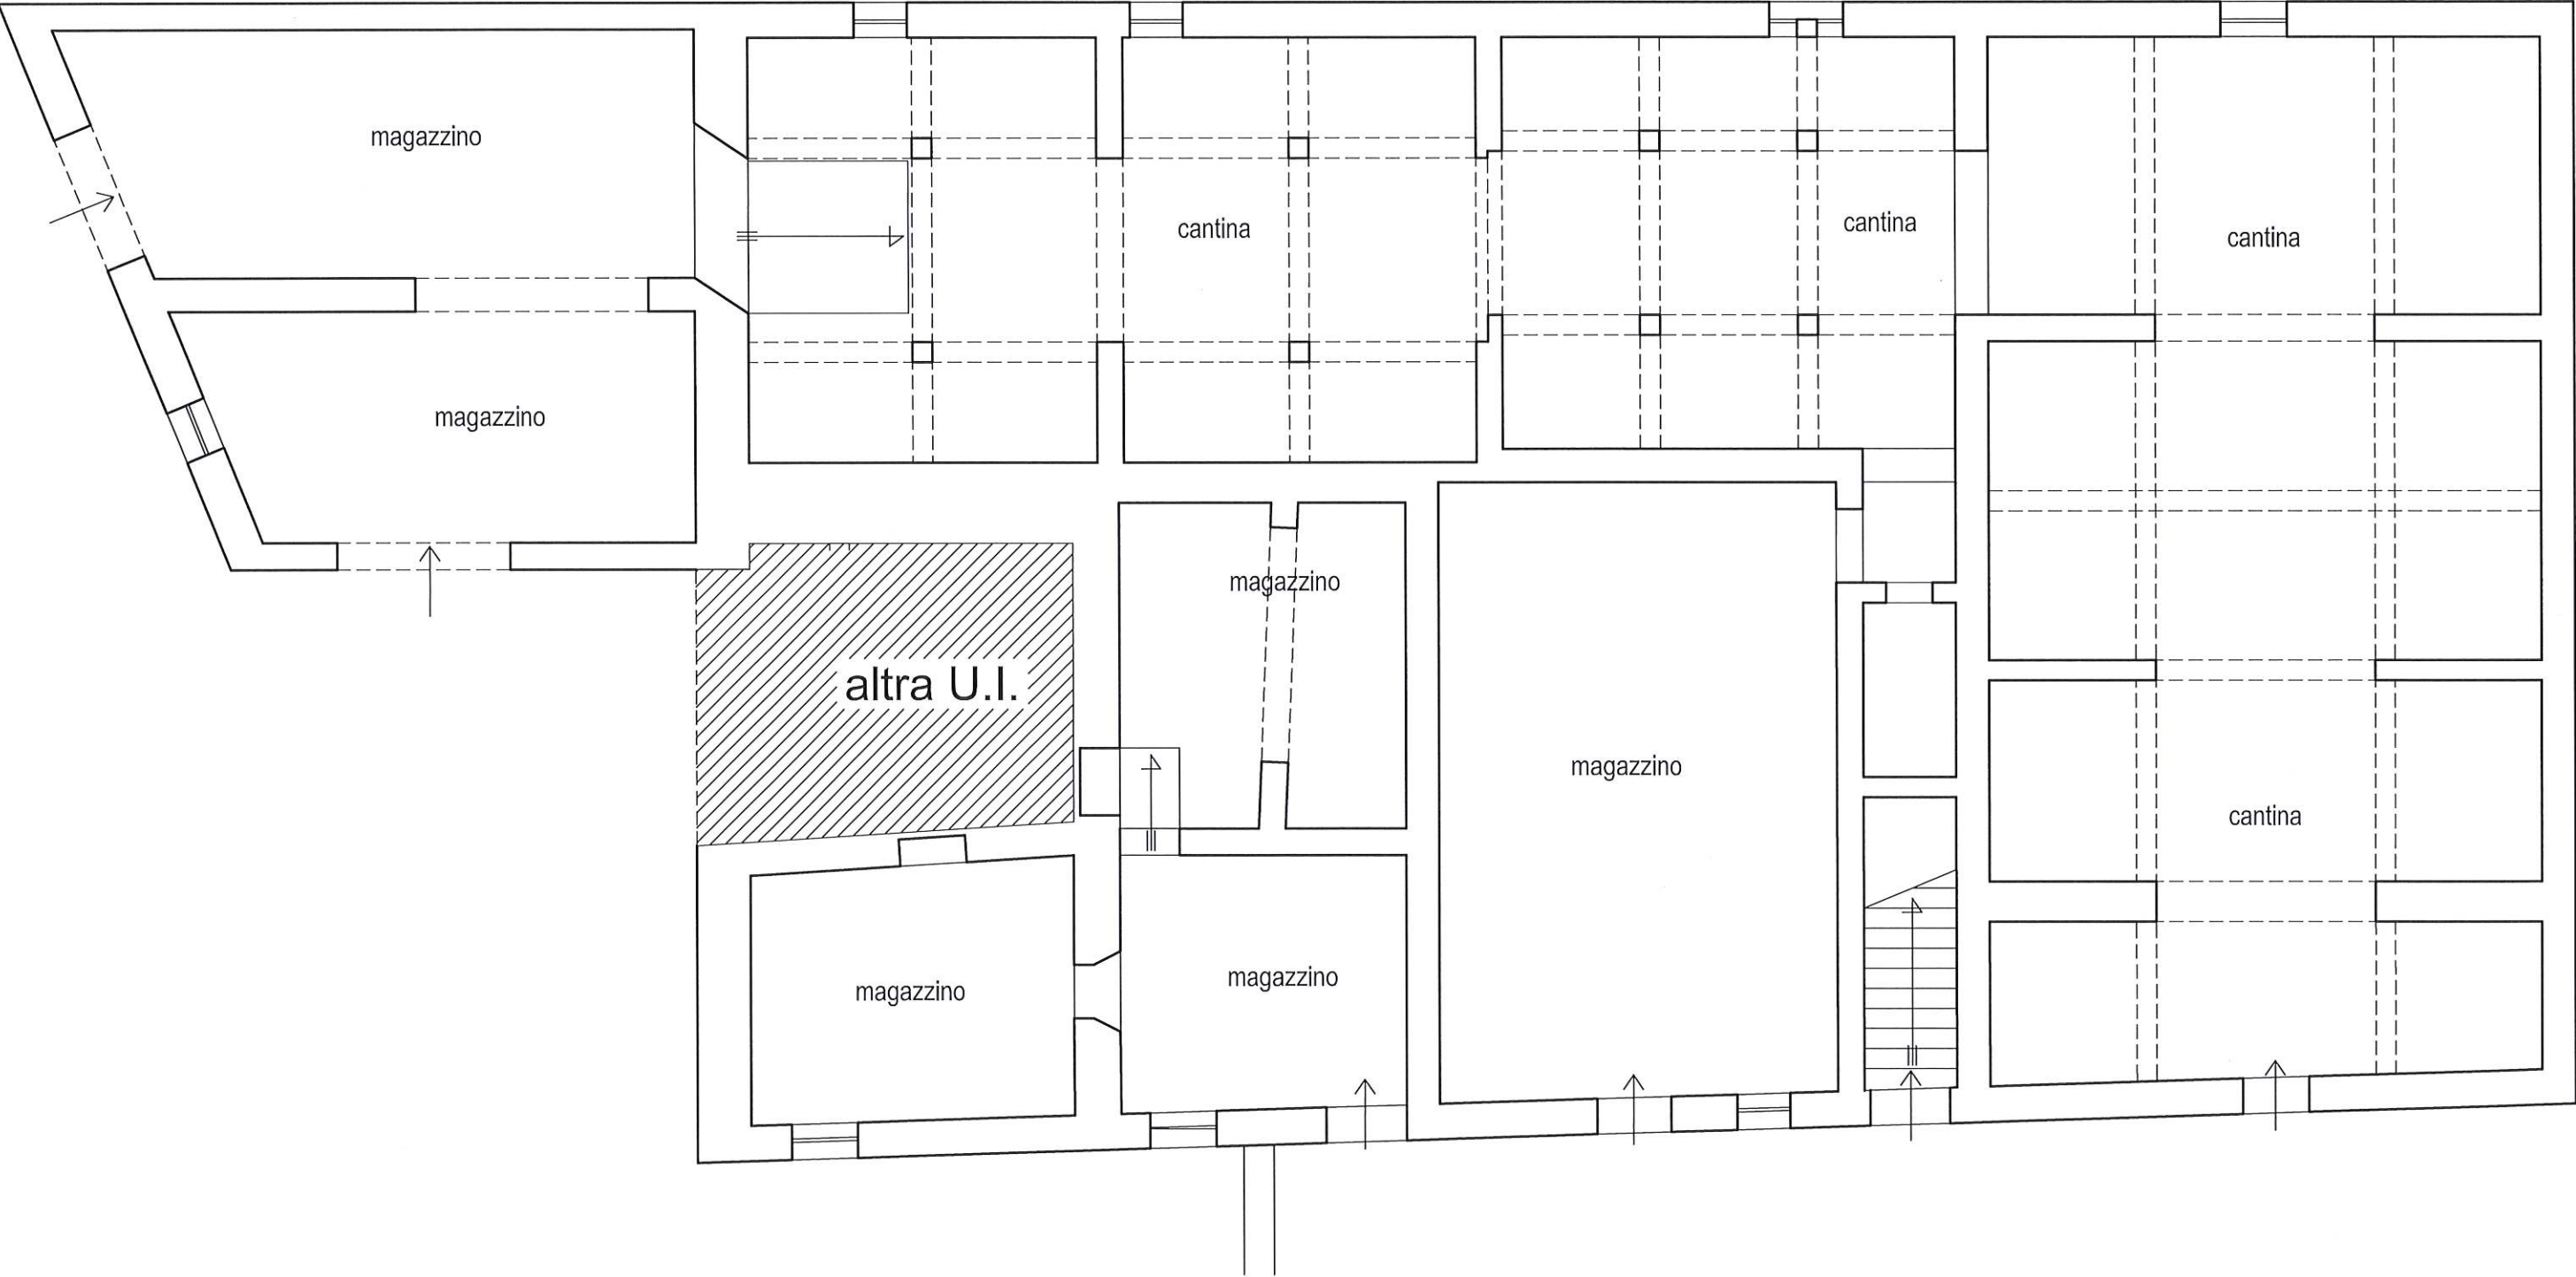




TAVOLA 1

Comune di Monteriggioni (SI)  
Foglio 19 part. 50 sub. 1

mq. 296.84  
mc. 1385.53

PIANTA PIANO PRIMO  
scala 1:100

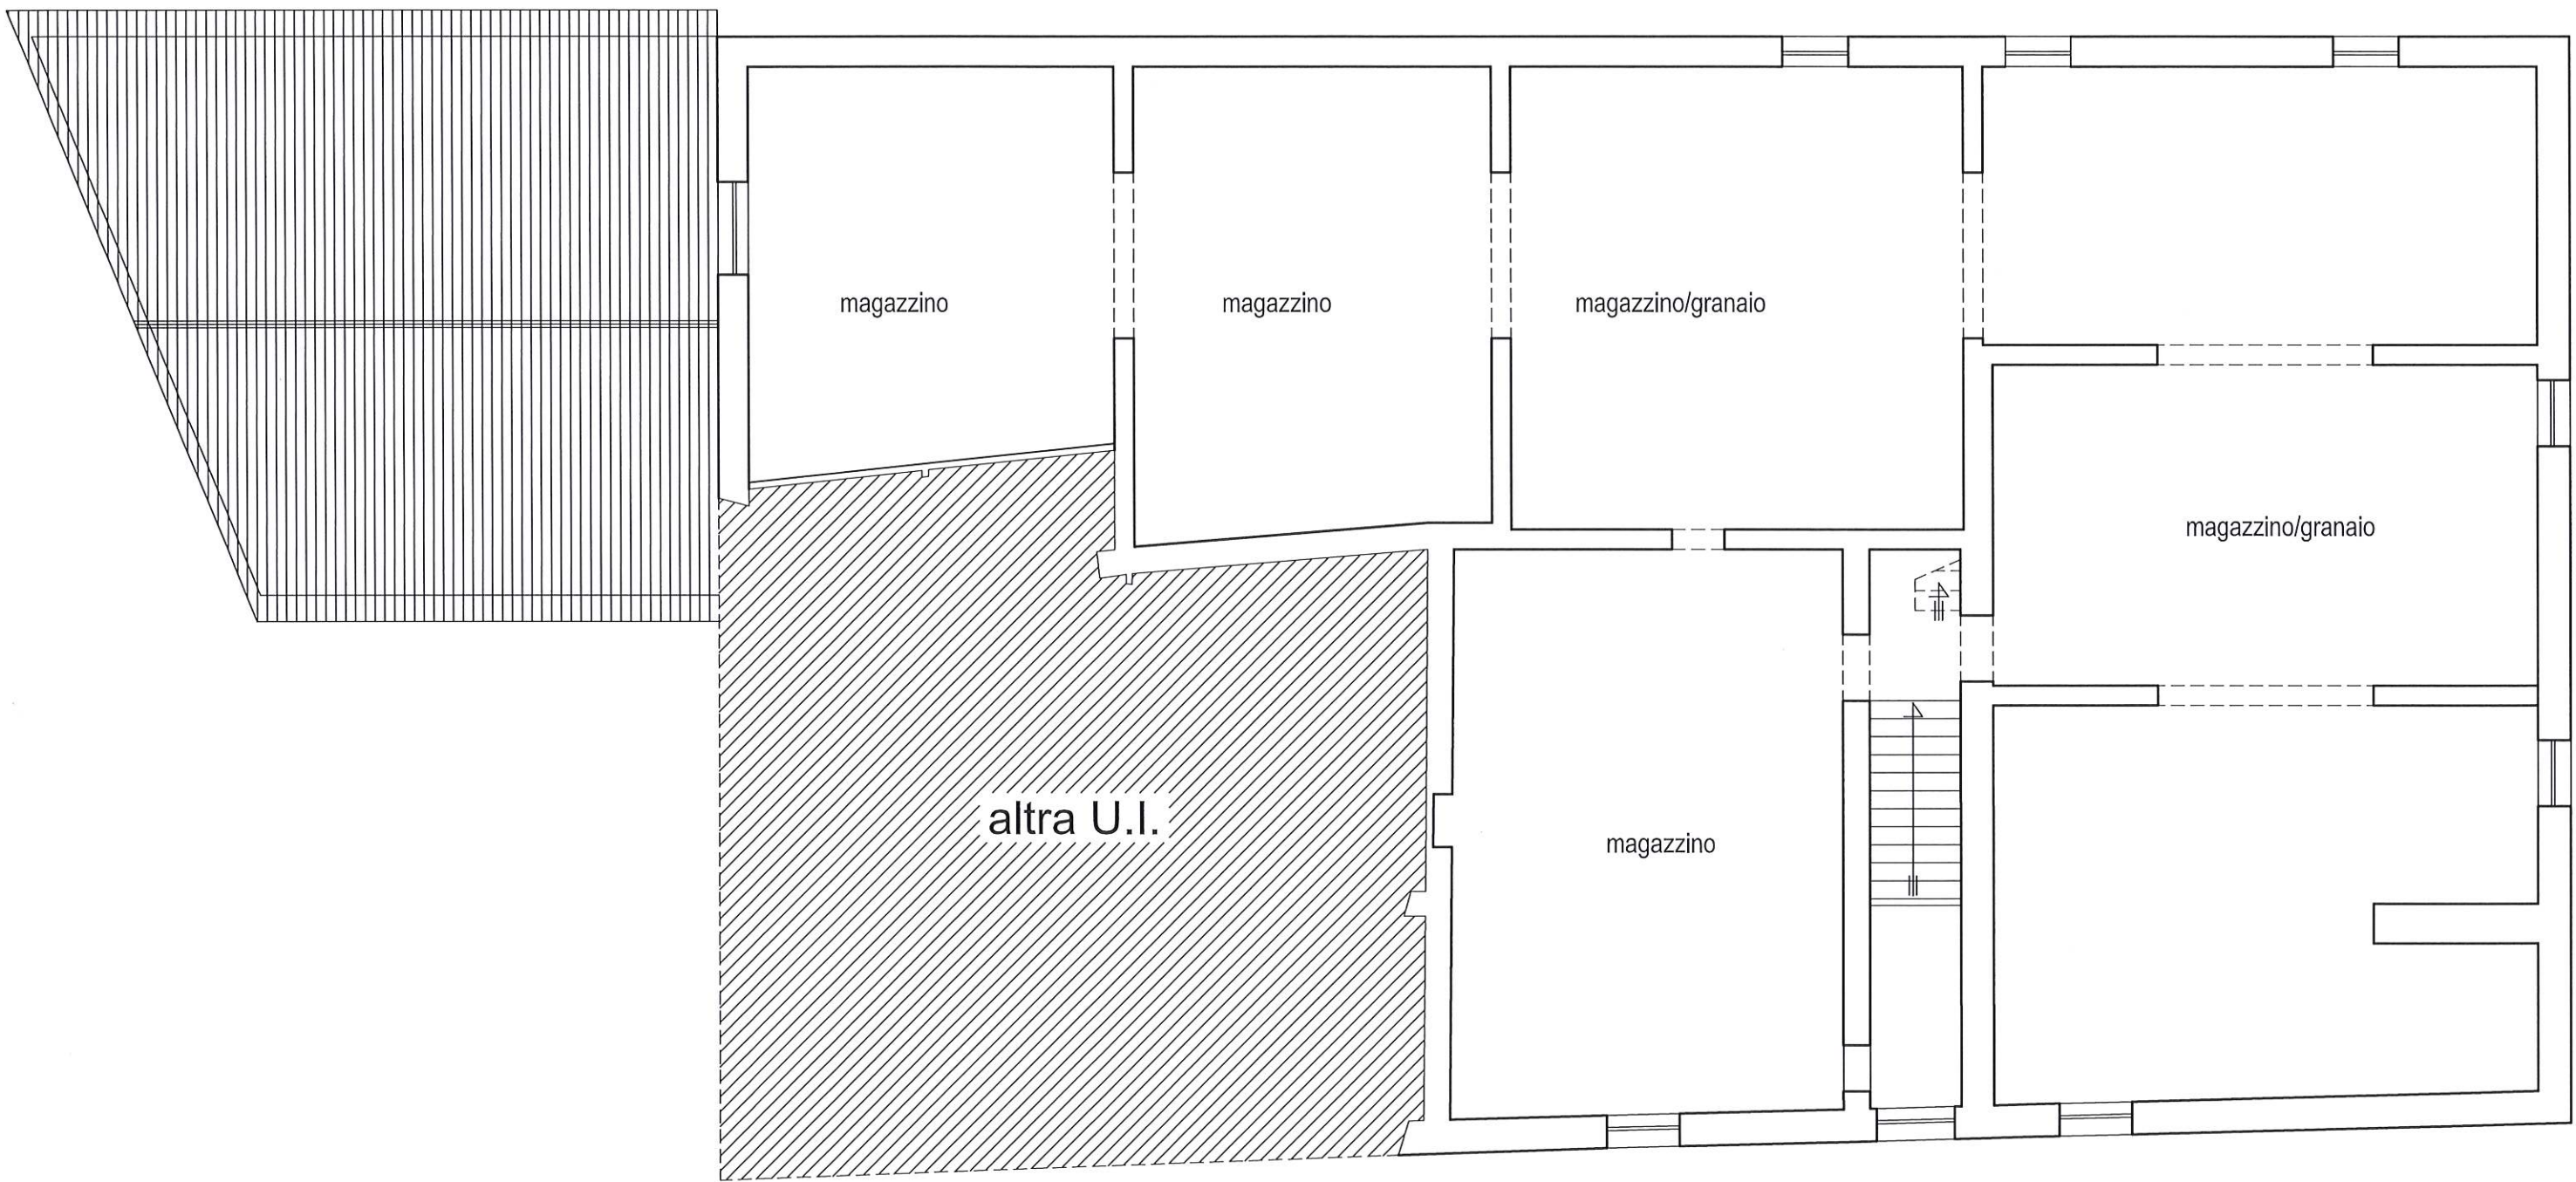




TAVOLA 1

Comune di Monteriggioni (SI)  
Foglio 19 part. 50 sub. 1

mq. 55.62  
mc. 197.04

PIANTA PIANO SECONDO  
scala 1:100

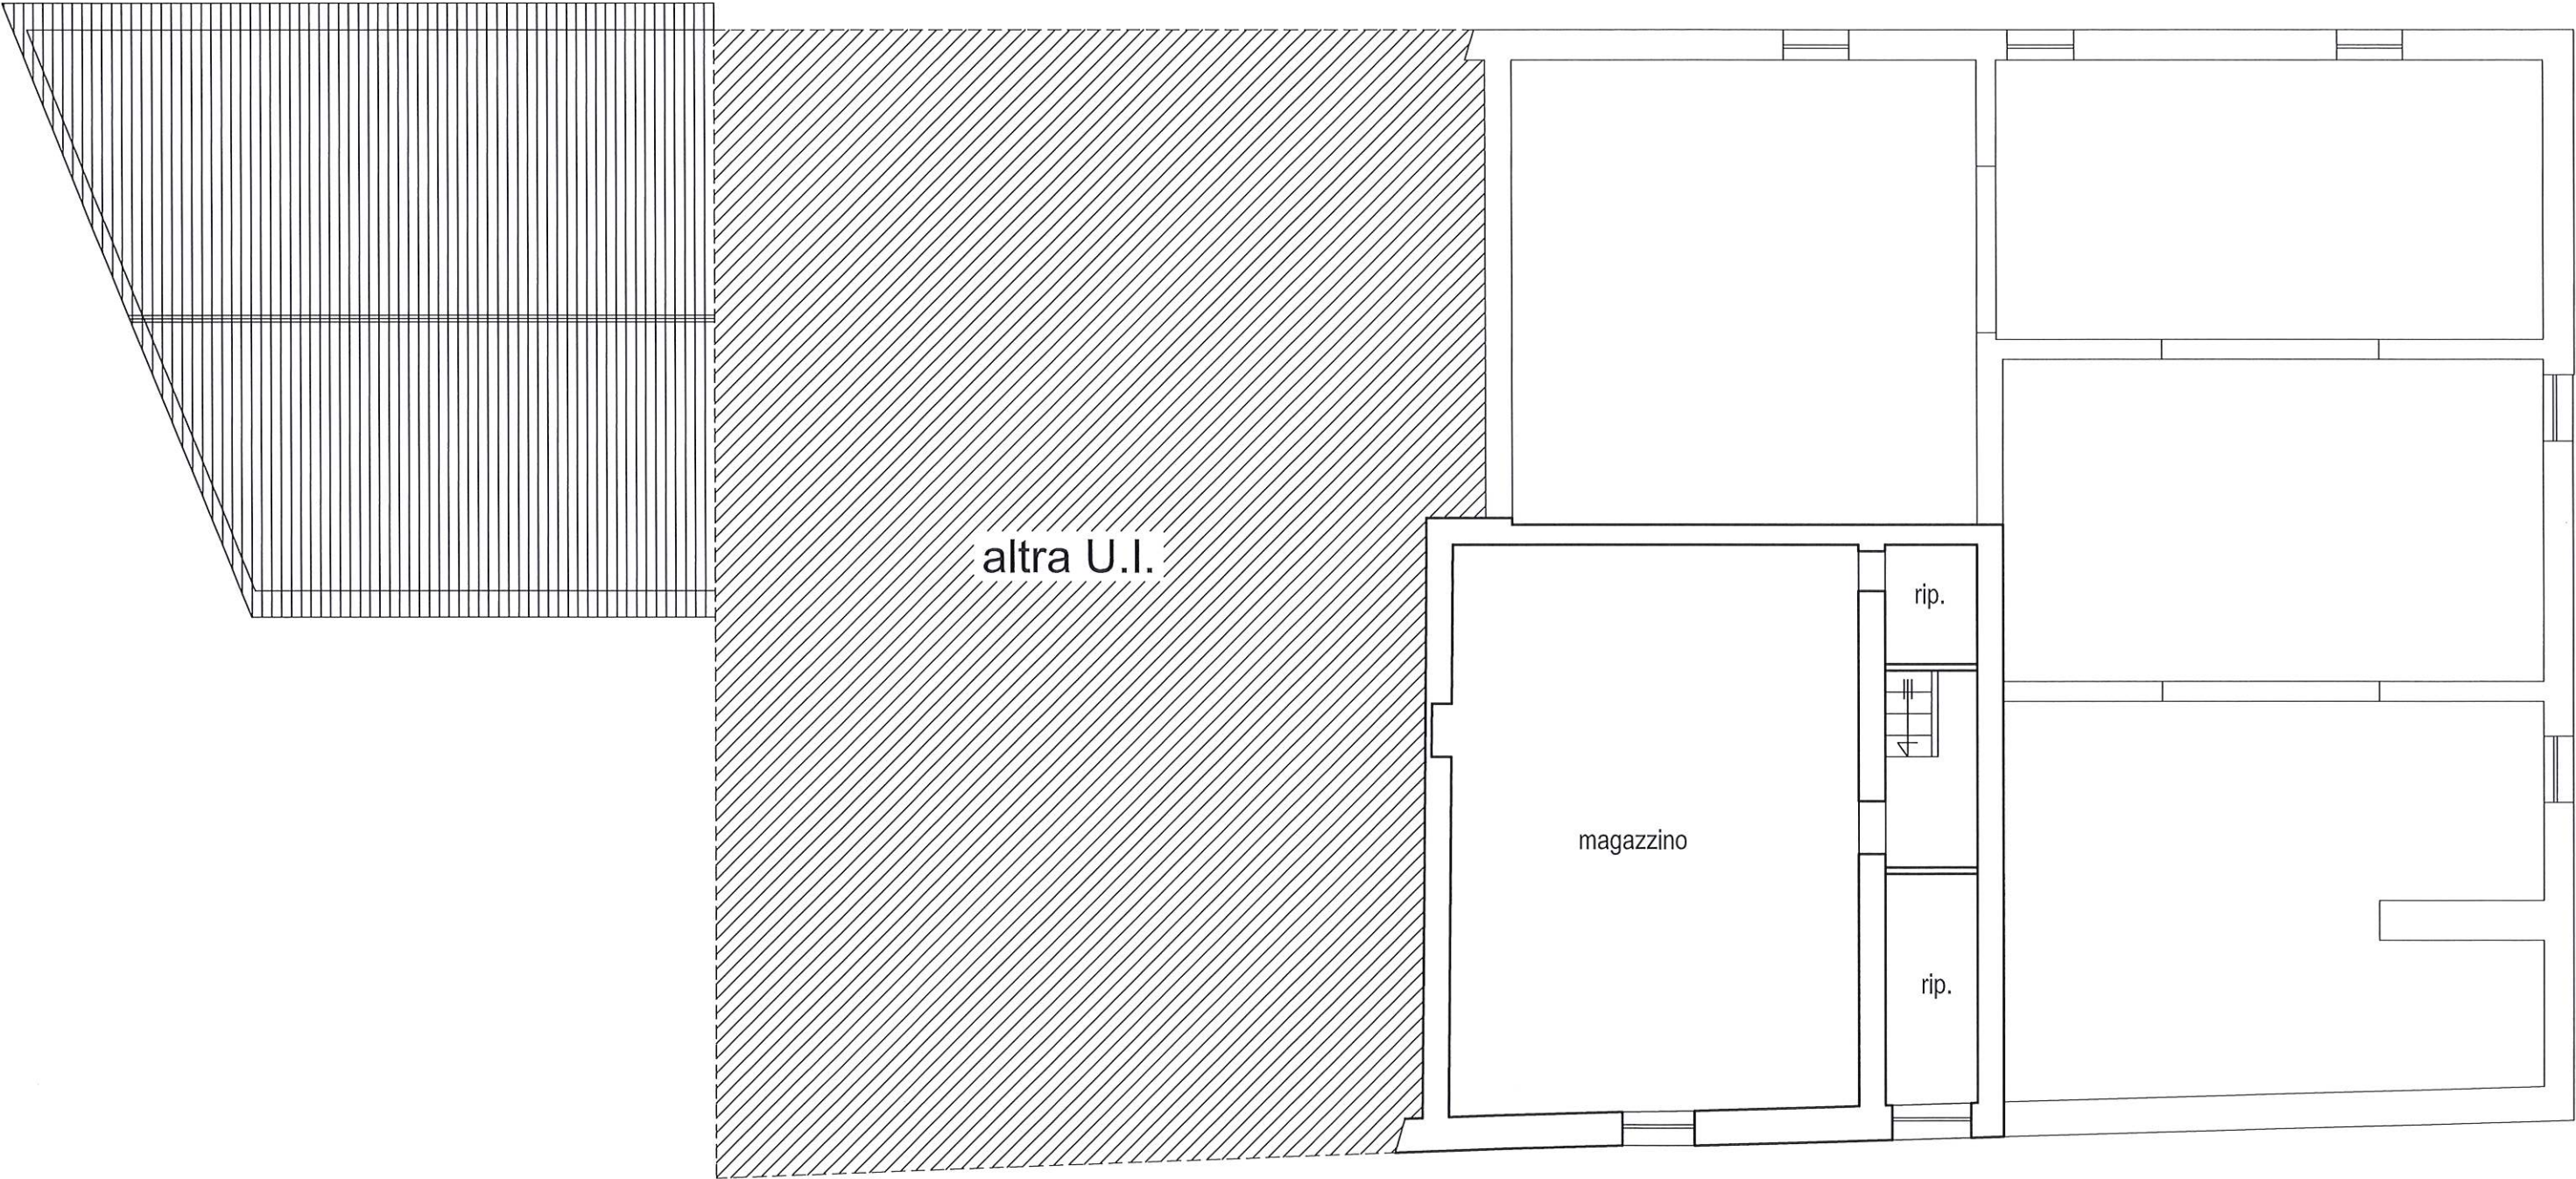


TAVOLA 2

Comune di Monteriggioni (SI)  
Foglio 19 part. 50 sub. 2

mq. 19.59  
mc. 68.10

PIANTA PIANO TERRA  
scala 1:100

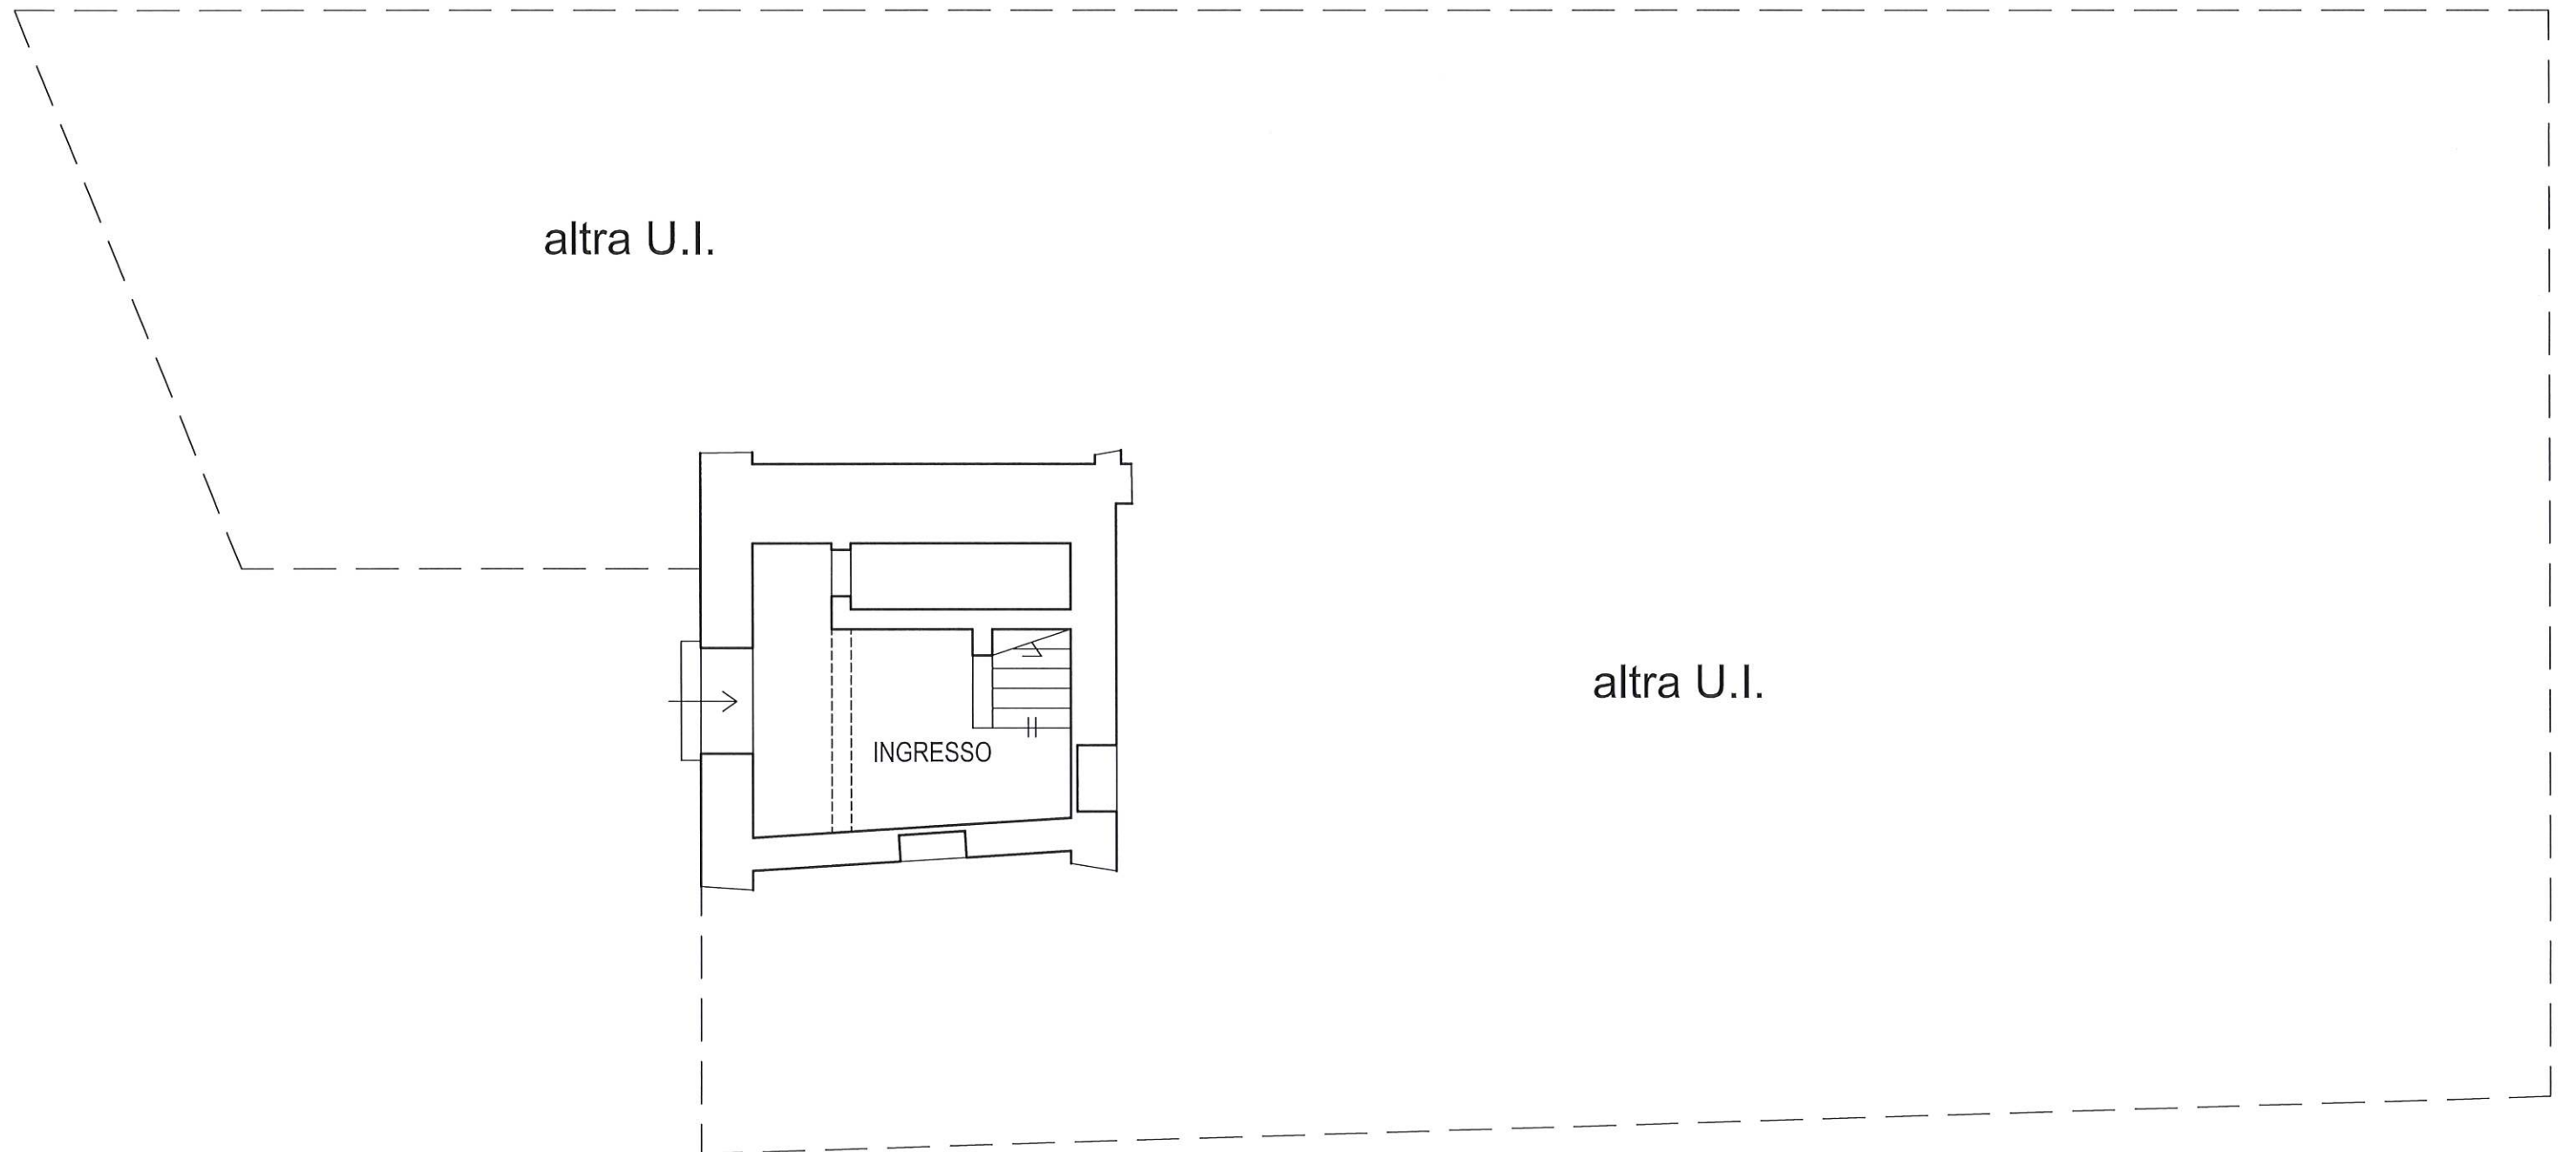


TAVOLA 2

Comune di Monteriggioni (SI)  
Foglio 19 part. 50 sub. 2

mq. 80.32  
mc. 325.93

PIANTA PIANO PRIMO  
scala 1:100

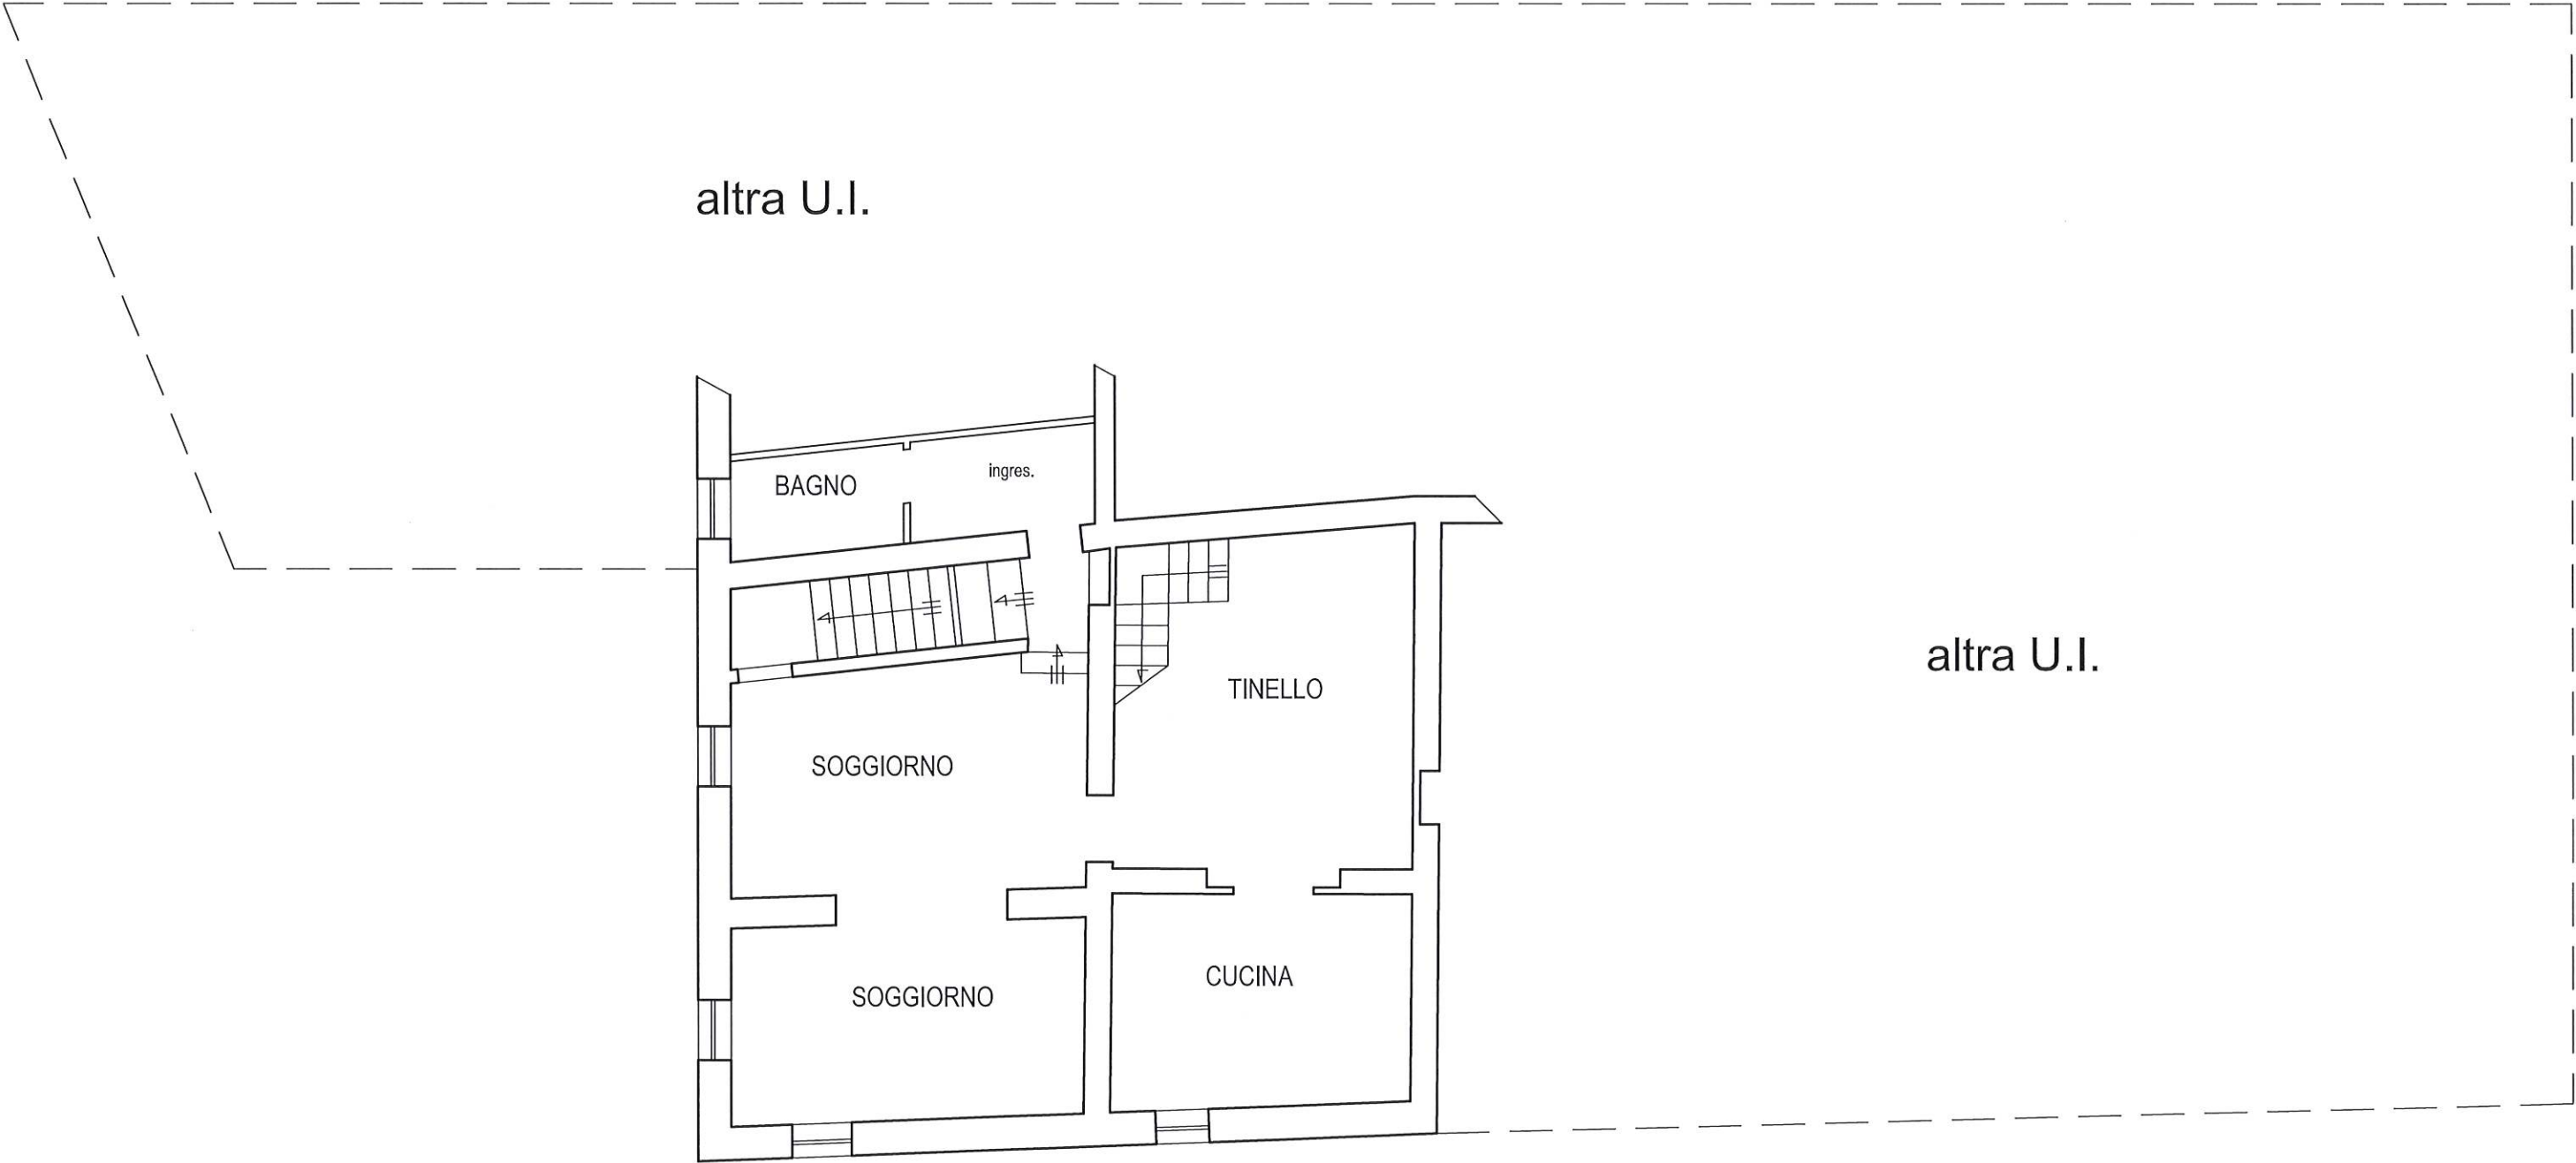


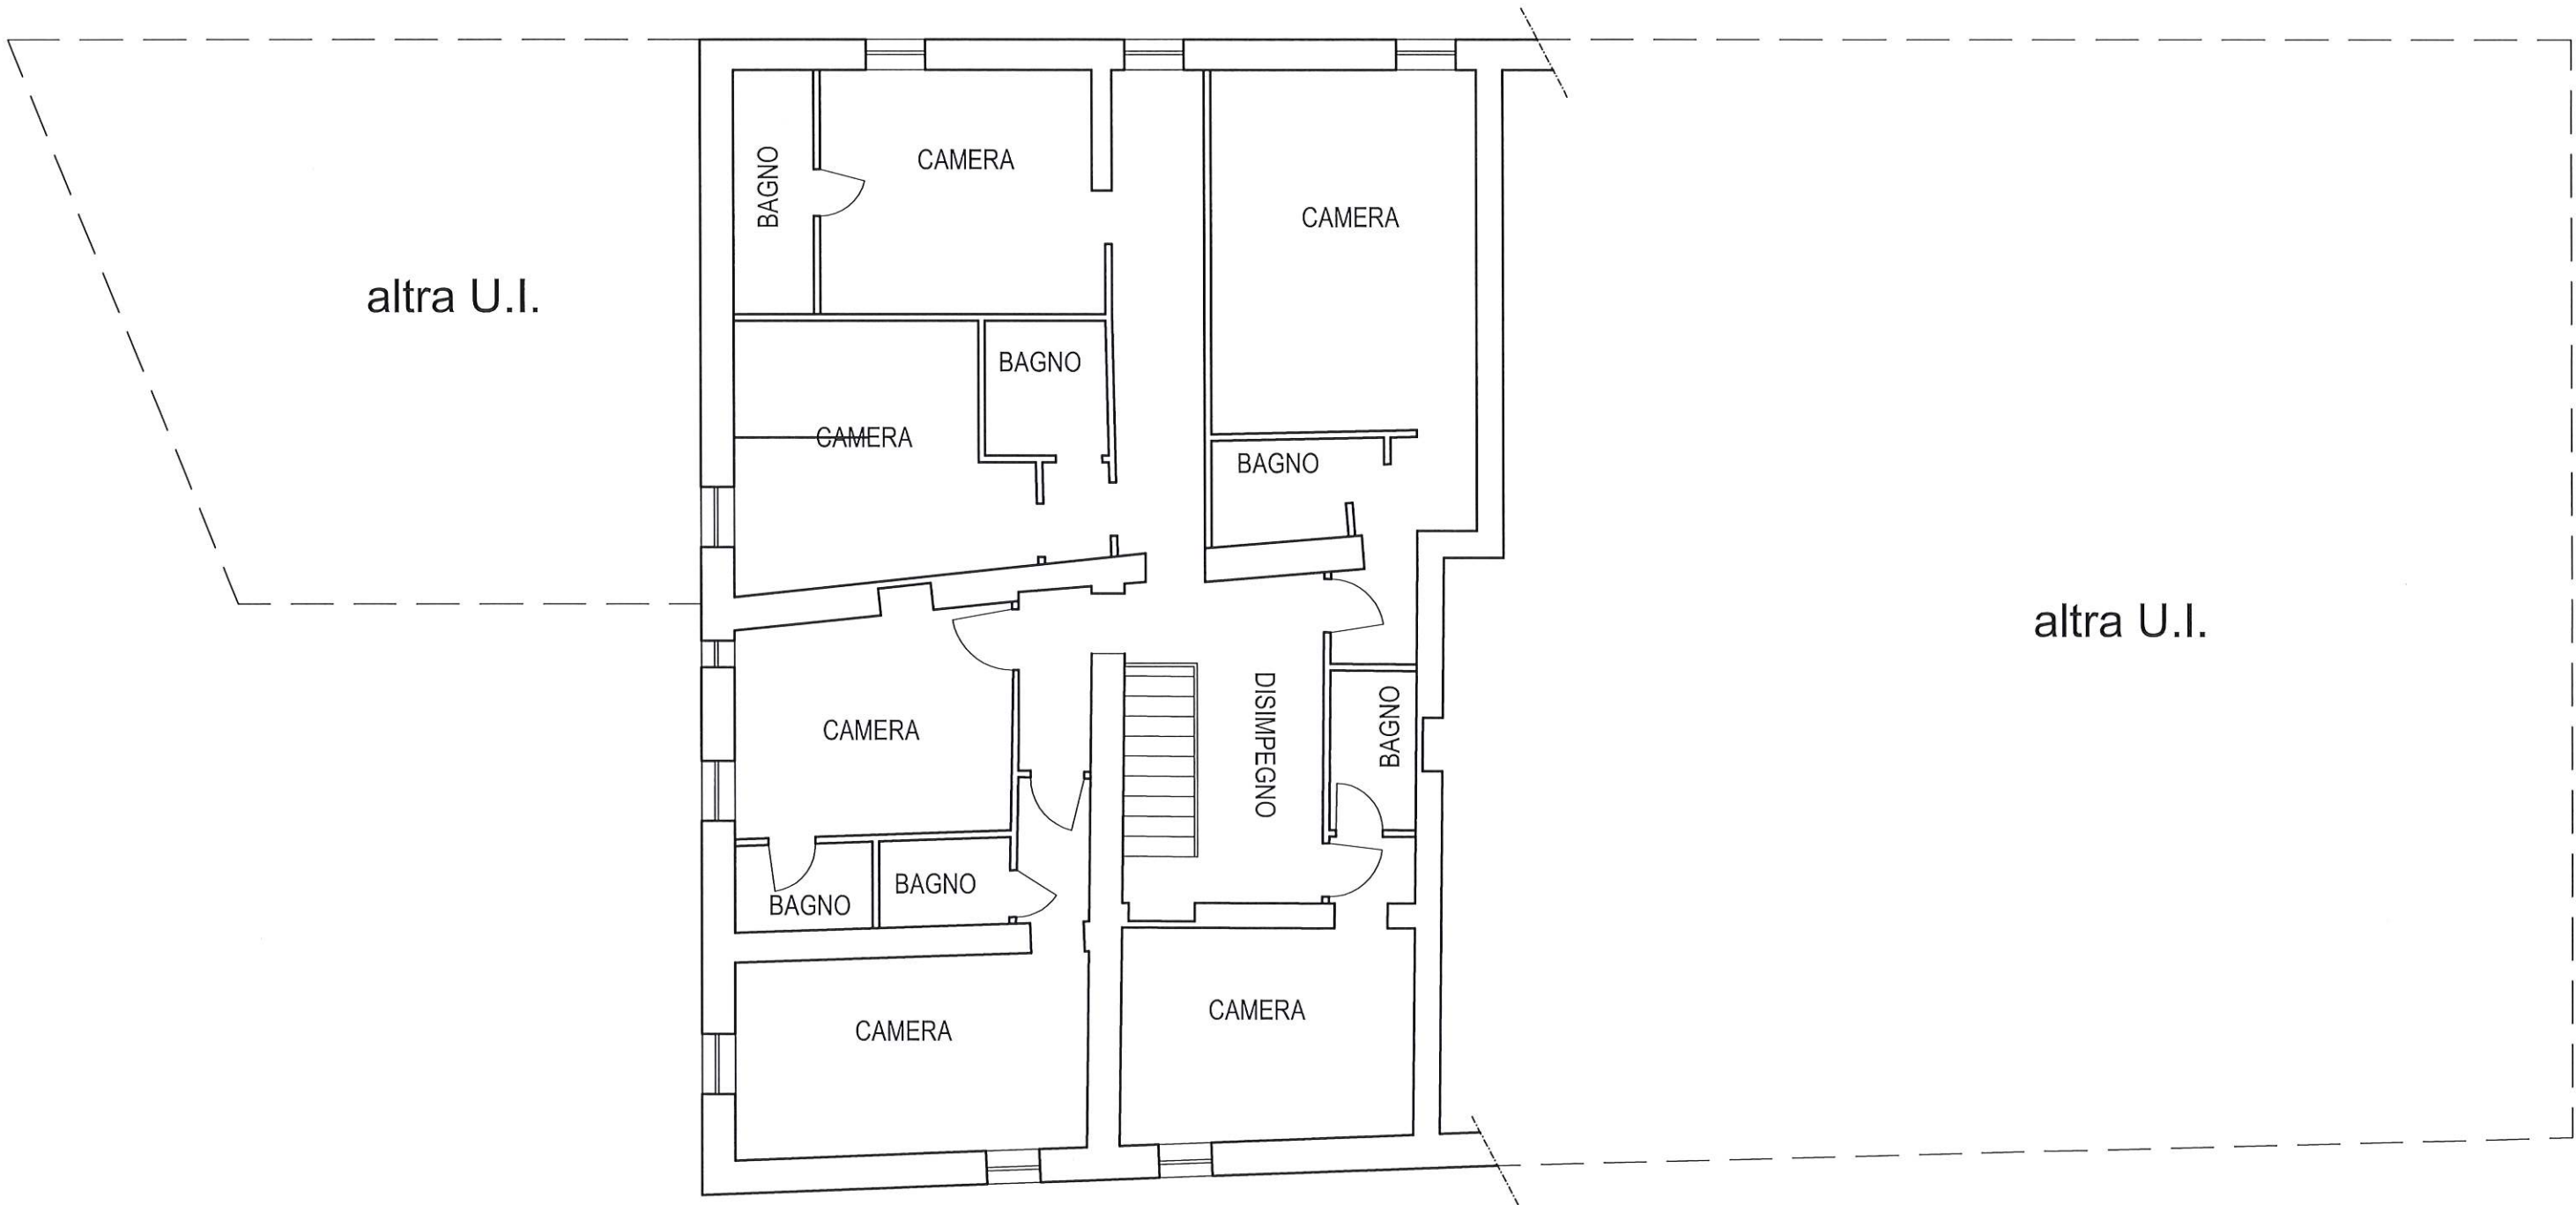


TAVOLA 2

Comune di Monteriggioni (SI)  
Foglio 19 part. 50 sub. 2

mq. 154.02  
mc. 440.86

PIANTA PIANO SECONDO  
scala 1:100




# TAVOLA 3

Comune di Monteriggioni (SI)  
Foglio 19 part. 57 sub. 6

mq. 143.83  
mc. 470.49

## PIANTA PIANO TERRA

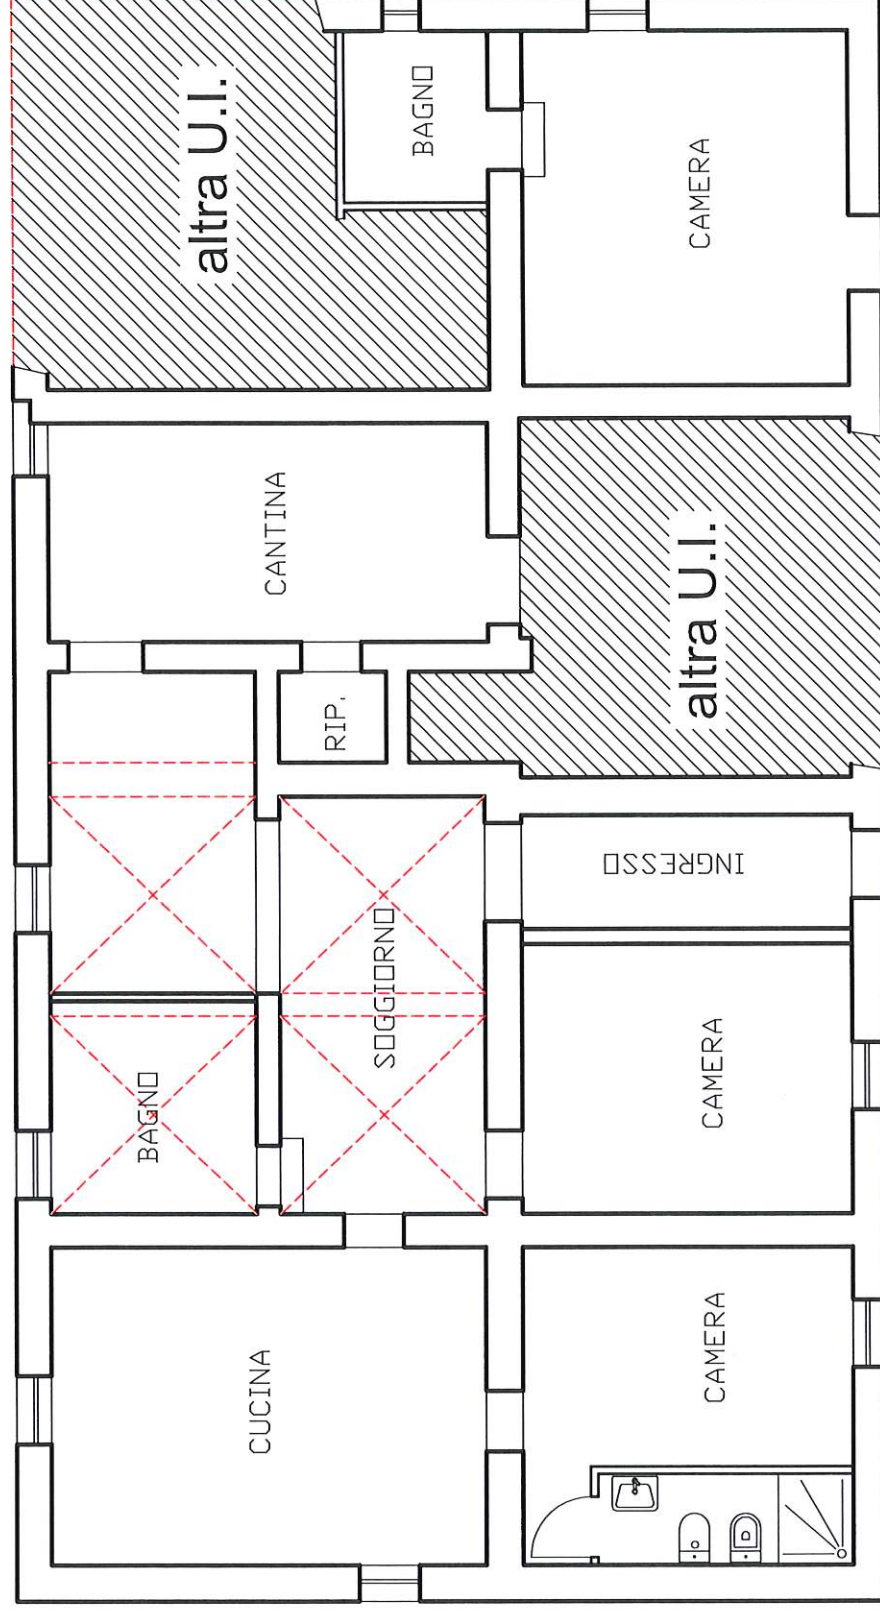scala 1:100






# TAVOLA 4

Comune di Monteriggioni (SI)  
Foglio 19 part. 57 sub. 3

mq. 20.72  
mc. 67.57

## PIANTA PIANO TERRA

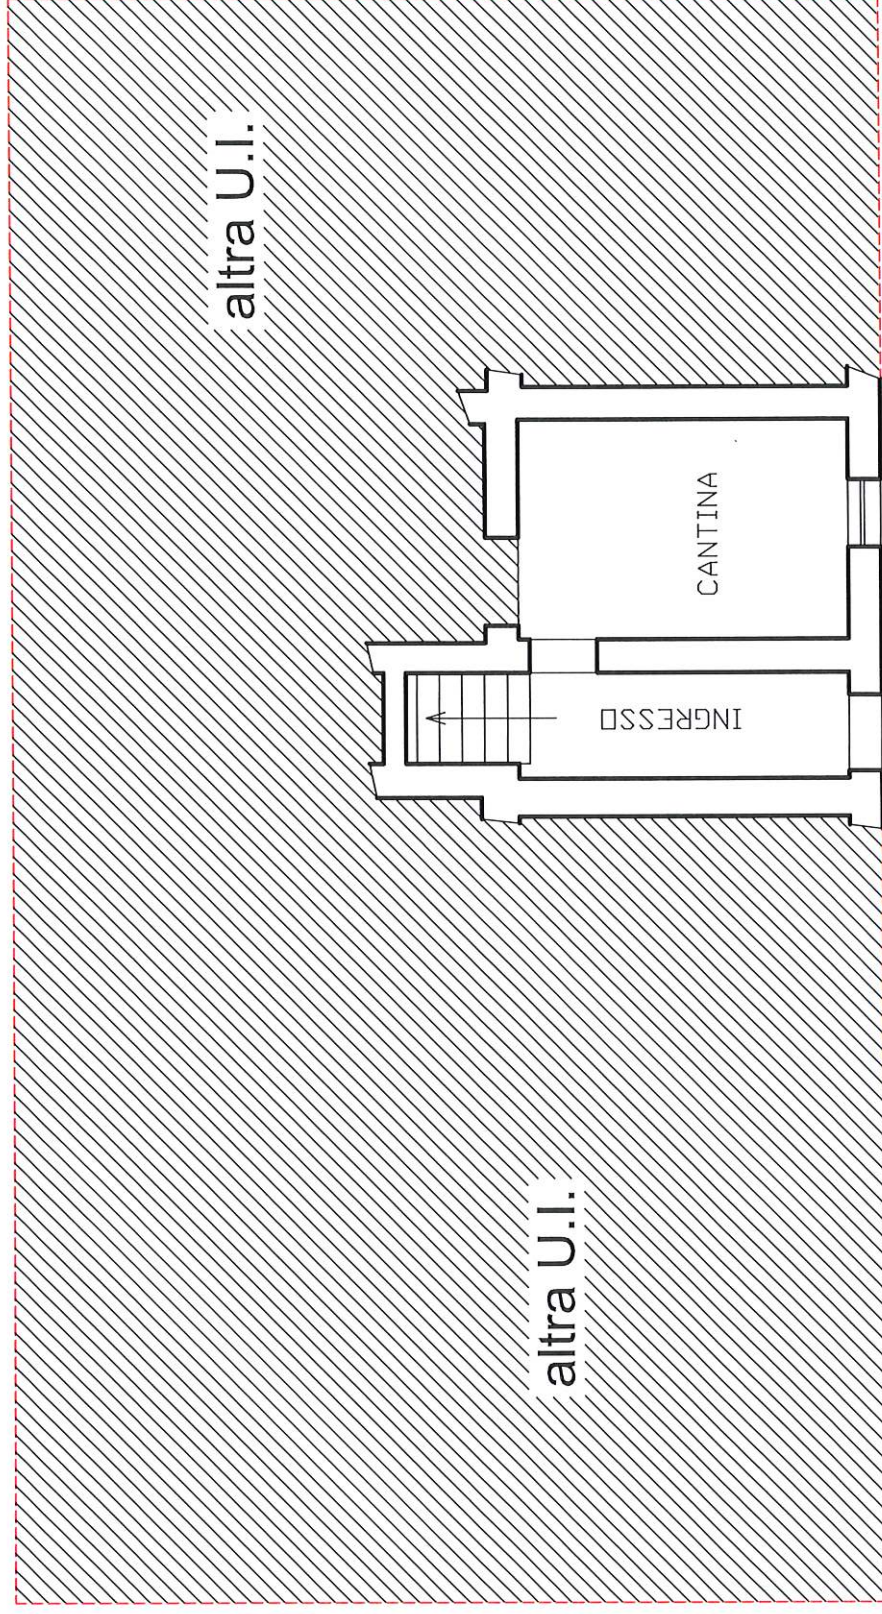scala 1:100




# TAVOLA 4

Comune di Monteriggioni (SI)  
Foglio 19 part. 57 sub. 3

mq. 187.96  
mc. 657.21

## PIANTA PIANO PRIMO

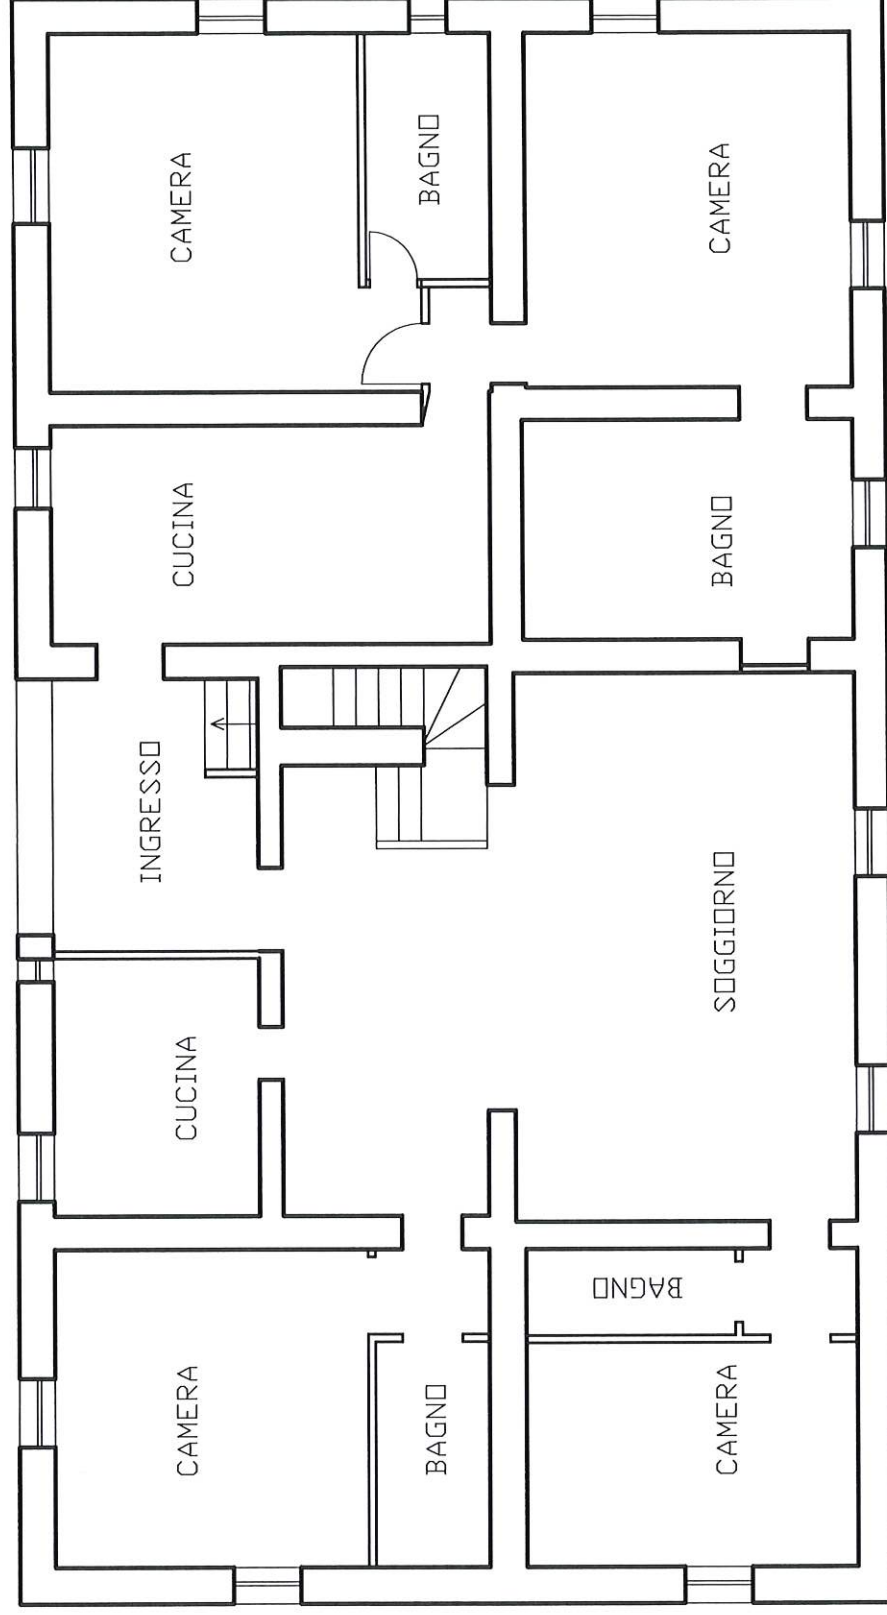scala 1:100




# TAVOLA 4

Comune di Monteriggioni (SI)  
Foglio 19 part. 57 sub. 3

mq. 21.59  
mc. 93.89

## PIANTA PIANO SECONDO

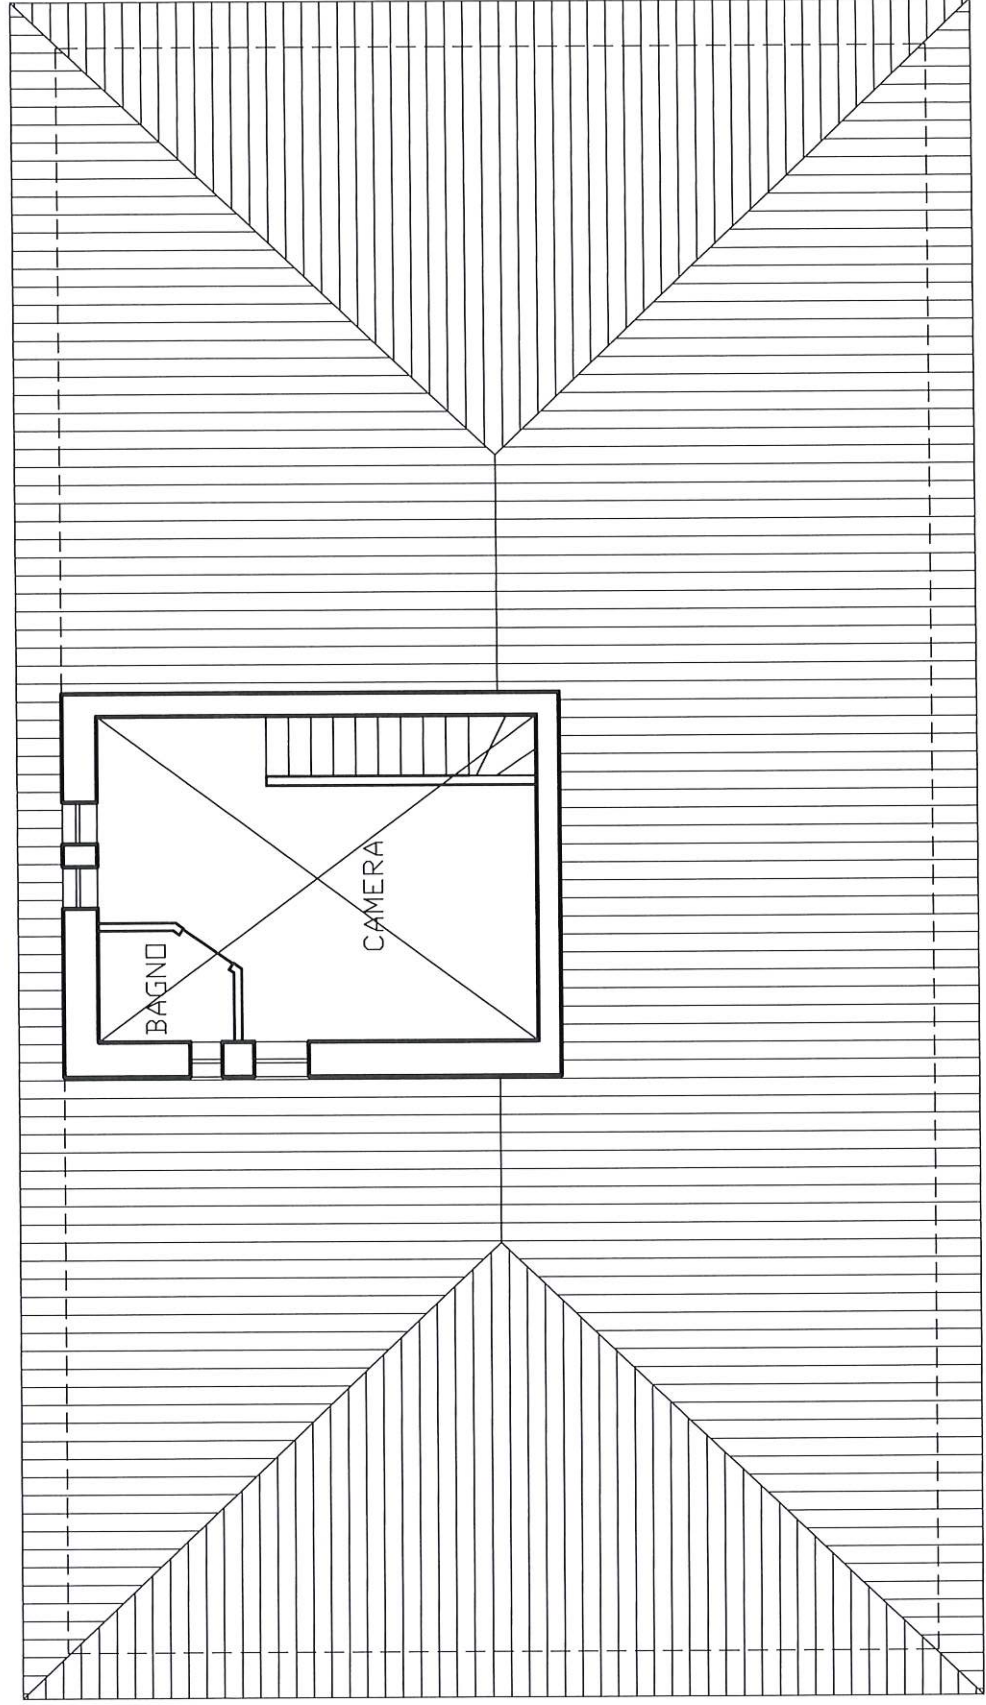scala 1:100






# TAVOLA 5

Comune di Monteriggioni (SI)  
Foglio 19 part. 116 sub. 1  
mq. 108.23  
mc. 391.56

## PIANTA PIANO TERRA

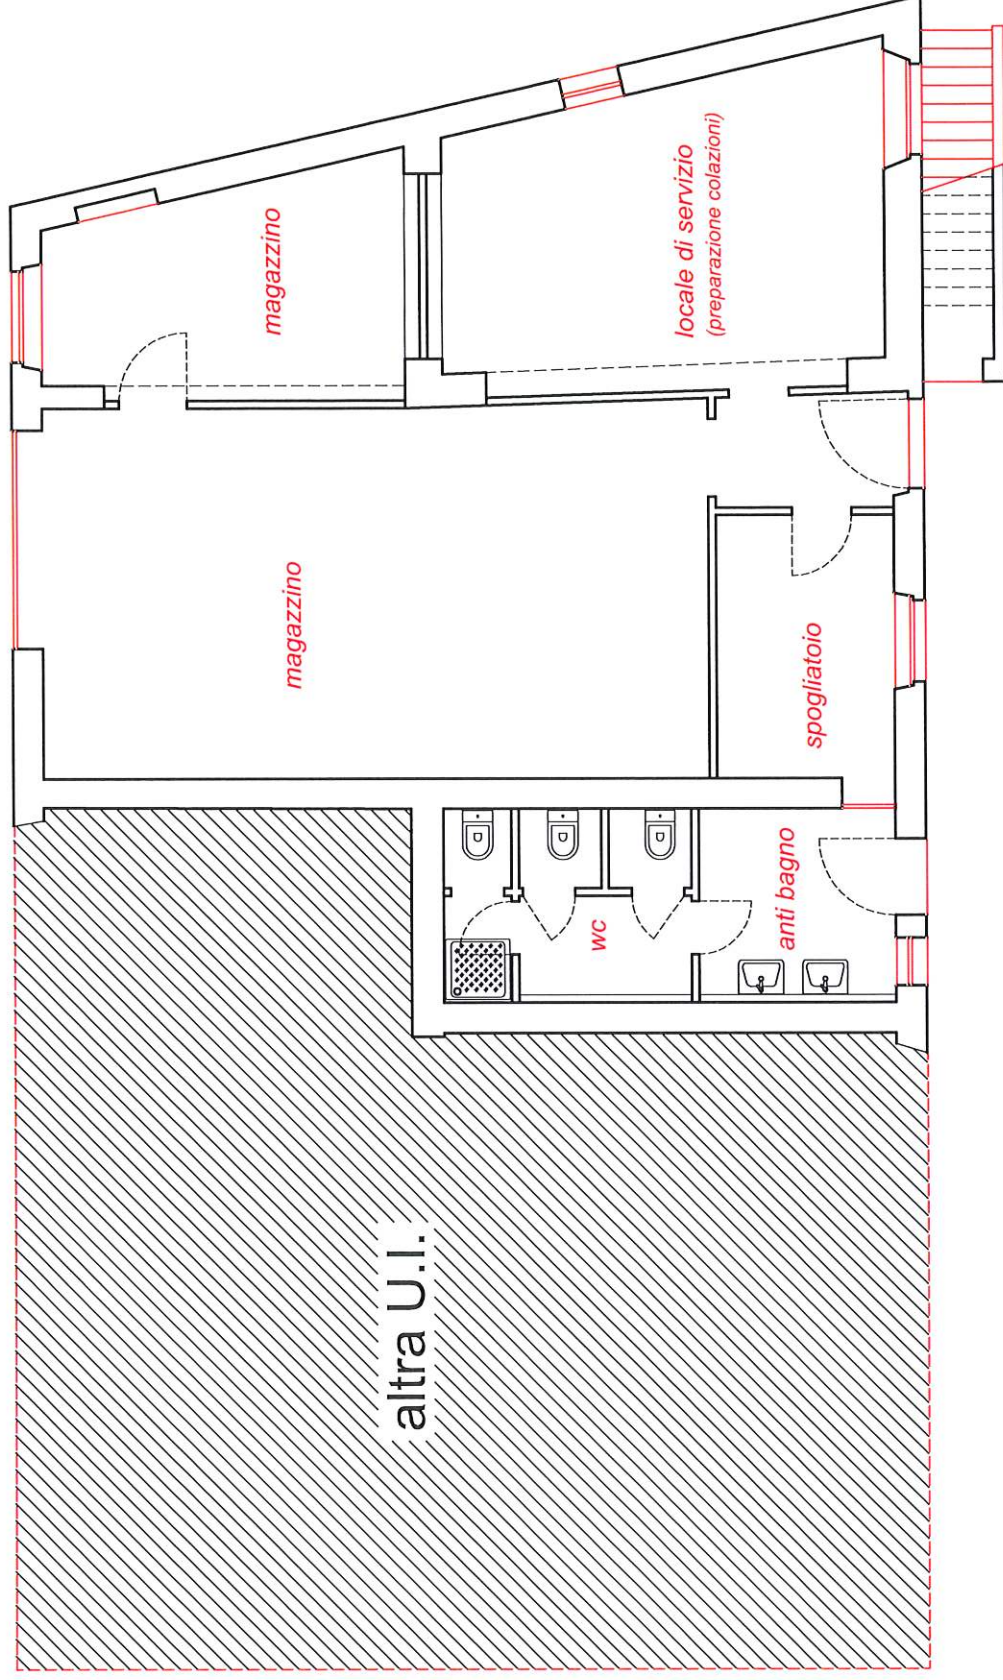scala 1:100




# TAVOLA 6

Comune di Monteriggioni (SI)  
Foglio 19 part. 116 sub. 2  
mq. 98.07  
mc. 453.62

## PIANTA PIANO TERRA

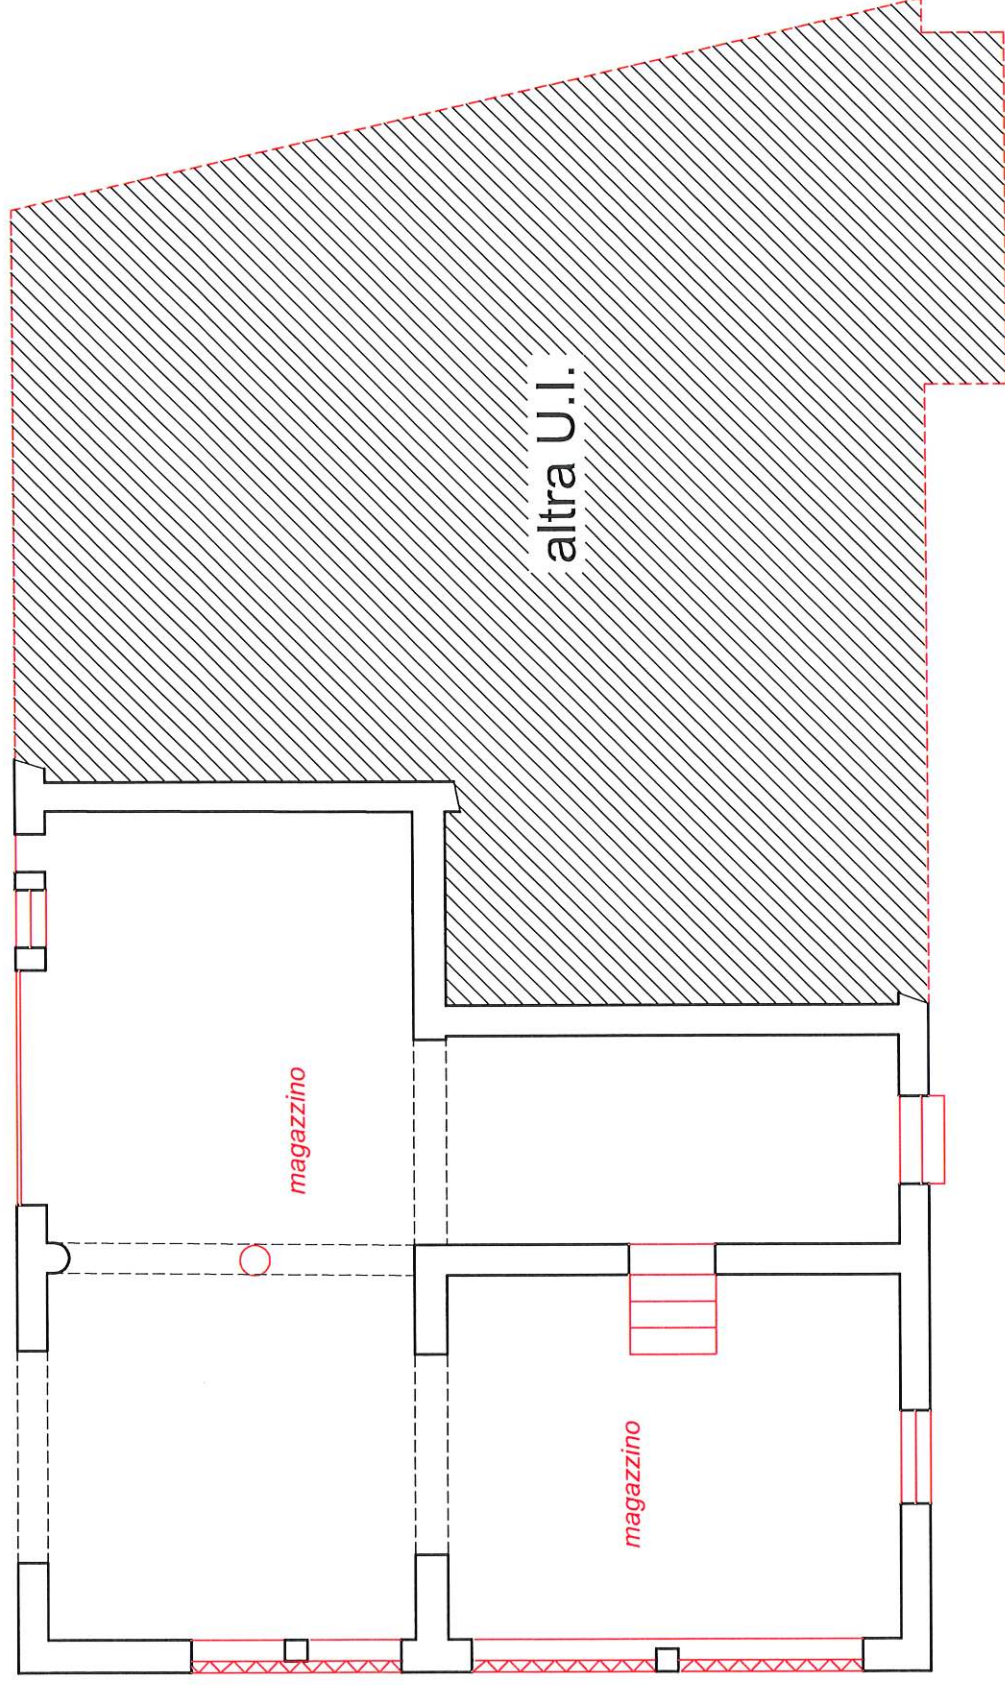scala 1:100



## TAVOLA 7

Comune di Monteriggioni (SI)  
Foglio 19 part. 130

mq. 289.15  
mc. 1489.12

### PIANTA PIANO TERRA

scala 1:100

