

COMUNE DI MONTERIGGIONI

PROVINCIA DI SIENA

PIANO ATTUATIVO in variante - area RI 29 - NI 37

Parco attrezzato di Uopini (RI 29)

Nuovo insediamento residenziale (NI 37)

Identificazione catastale:

N.C.1. nel Comune di Monteriggioni - F. 29 - P.4.26.28.32.33.35.37.47.48.49.50.51.51A.52.52A.52B.52C.52D.52E.52F.52G.52H.52I.52J.52K.52L.52M.52N.52O.52P.52Q.52R.52S.52T.52U.52V.52W.52X.52Y.52Z.52AA.52AB.52AC.52AD.52AE.52AF.52AG.52AH.52AI.52AJ.52AK.52AL.52AM.52AN.52AO.52AP.52AQ.52AR.52AS.52AT.52AU.52AV.52AW.52AX.52AY.52AZ.52BA.52BB.52BC.52BD.52BE.52BF.52BG.52BH.52BI.52BJ.52BK.52BL.52BM.52BN.52BO.52BP.52BQ.52BR.52BS.52BT.52BU.52BV.52BW.52BX.52BY.52BZ.52CA.52CB.52CC.52CD.52CE.52CF.52CG.52CH.52CI.52CJ.52CK.52CL.52CM.52CN.52CO.52CP.52CQ.52CR.52CS.52CT.52CU.52CV.52CW.52CX.52CY.52CZ.52DA.52DB.52DC.52DD.52DE.52DF.52DG.52DH.52DI.52DJ.52DK.52DL.52DM.52DN.52DO.52DP.52DQ.52DR.52DS.52DT.52DU.52DV.52DW.52DX.52DY.52DZ.52EA.52EB.52EC.52ED.52EE.52EF.52EG.52EH.52EI.52EJ.52EK.52EL.52EM.52EN.52EO.52EP.52EQ.52ER.52ES.52ET.52EU.52EV.52EW.52EX.52EY.52EZ.52FA.52FB.52FC.52FD.52FE.52FF.52FG.52FH.52FI.52FJ.52FK.52FL.52FM.52FN.52FO.52FP.52FQ.52FR.52FS.52FT.52FU.52FV.52FW.52FX.52FY.52FZ.52GA.52GB.52GC.52GD.52GE.52GF.52GG.52GH.52GI.52GJ.52GK.52GL.52GM.52GN.52GO.52GP.52GQ.52GR.52GS.52GT.52GU.52GV.52GW.52GX.52GY.52GZ.52HA.52HB.52HC.52HD.52HE.52HF.52HG.52HI.52HJ.52HK.52HL.52HM.52HN.52HO.52HP.52HQ.52HR.52HS.52HT.52HU.52HV.52HW.52HX.52HY.52HZ.52IA.52IB.52IC.52ID.52IE.52IF.52IG.52IH.52II.52IJ.52IK.52IL.52IM.52IN.52IO.52IP.52IQ.52IR.52IS.52IT.52IU.52IV.52IW.52IX.52IY.52IZ.52JA.52JB.52JC.52JD.52JE.52JF.52JG.52JH.52JI.52JJ.52JK.52JL.52JM.52JN.52JO.52JP.52JQ.52JR.52JS.52JT.52JU.52JV.52JW.52JX.52JY.52JZ.52KA.52KB.52KC.52KD.52KE.52KF.52KG.52KH.52KI.52KJ.52KK.52KL.52KM.52KN.52KO.52KP.52KQ.52KR.52KS.52KT.52KU.52KV.52KW.52KX.52KY.52KZ.52LA.52LB.52LC.52LD.52LE.52LF.52LG.52LH.52LI.52LJ.52LK.52LL.52LM.52LN.52LO.52LP.52LQ.52LR.52LS.52LT.52LU.52LV.52LW.52LX.52LY.52LZ.52MA.52MB.52MC.52MD.52ME.52MF.52MG.52MH.52MI.52MJ.52MK.52ML.52MM.52MN.52MO.52MP.52MQ.52MR.52MS.52MT.52MU.52MV.52MW.52MX.52MY.52MZ.52NA.52NB.52NC.52ND.52NE.52NF.52NG.52NH.52NI.52NJ.52NK.52NL.52NM.52NN.52NO.52NP.52NQ.52NR.52NS.52NT.52NU.52NV.52NW.52NX.52NY.52NZ.52OA.52OB.52OC.52OD.52OE.52OF.52OG.52OH.52OI.52OJ.52OK.52OL.52OM.52ON.52OO.52OP.52OQ.52OR.52OS.52OT.52OU.52OV.52OW.52OX.52OY.52OZ.52PA.52PB.52PC.52PD.52PE.52PF.52PG.52PH.52PI.52PJ.52PK.52PL.52PM.52PN.52PO.52PP.52PQ.52PR.52PS.52PT.52PU.52PV.52PW.52PX.52PY.52PZ.52QA.52QB.52QC.52QD.52QE.52QF.52QG.52QH.52QI.52QJ.52QK.52QL.52QM.52QN.52QO.52QP.52QQ.52QR.52QS.52QT.52QU.52QV.52QW.52QX.52QY.52QZ.52RA.52RB.52RC.52RD.52RE.52RF.52RG.52RH.52RI.52RJ.52RK.52RL.52RM.52RN.52RO.52RP.52RQ.52RR.52RS.52RT.52RU.52RV.52RW.52RX.52RY.52RZ.52SA.52SB.52SC.52SD.52SE.52SF.52SG.52SH.52SI.52SJ.52SK.52SL.52SM.52SN.52SO.52SP.52SQ.52SR.52SS.52ST.52SU.52SV.52SW.52SX.52SY.52SZ.52TA.52TB.52TC.52TD.52TE.52TF.52TG.52TH.52TI.52TJ.52TK.52TL.52TM.52TN.52TO.52TP.52TQ.52TR.52TS.52TT.52TU.52TV.52TW.52TX.52TY.52TZ.52UA.52UB.52UC.52UD.52UE.52UF.52UG.52UH.52UI.52UJ.52UK.52UL.52UM.52UN.52UO.52UP.52UQ.52UR.52US.52UT.52UU.52UV.52UW.52UX.52UY.52UZ.52VA.52VB.52VC.52VD.52VE.52VF.52VG.52VH.52VI.52VJ.52VK.52VL.52VM.52VN.52VO.52VP.52VQ.52VR.52VS.52VT.52VU.52VV.52VW.52VX.52VY.52VZ.52WA.52WB.52WC.52WD.52WE.52WF.52WG.52WH.52WI.52WJ.52WK.52WL.52WM.52WN.52WO.52WP.52WQ.52WR.52WS.52WT.52WU.52WV.52WW.52WX.52WY.52WZ.52XA.52XB.52XC.52XD.52XE.52XF.52XG.52XH.52XI.52XJ.52XK.52XL.52XM.52XN.52XO.52XP.52XQ.52XR.52XS.52XT.52XU.52XV.52XW.52XX.52XY.52XZ.52YA.52YB.52YC.52YD.52YE.52YF.52YG.52YH.52YI.52YJ.52YK.52YL.52YM.52YN.52YO.52YP.52YQ.52YR.52YS.52YT.52YU.52YV.52YW.52YX.52YY.52YZ.52ZA.52ZB.52ZC.52ZD.52ZE.52ZF.52ZG.52ZH.52ZI.52ZJ.52ZK.52ZL.52ZM.52ZN.52ZO.52ZP.52ZQ.52ZR.52ZS.52ZT.52ZU.52ZV.52ZW.52ZX.52ZY.52ZZ.

Proprietà:

Associazione Donatori di Sangue di Uopini

Progettista:

Arch. Sandro Cresti

TIPOLOGIE INSEDIATIVE

EDILIZIA RESIDENZIALE

A6.1-v

BIS

OTTOBRE 2020

Scala 1:200

STATO DI

PROGETTO

(in variante)


Ottobre 2020



planimetria urbana - scala 1:5000

Compass rose indicating North (N) and other directions (S, E, O).


PIANTA PIANO INTERIATO

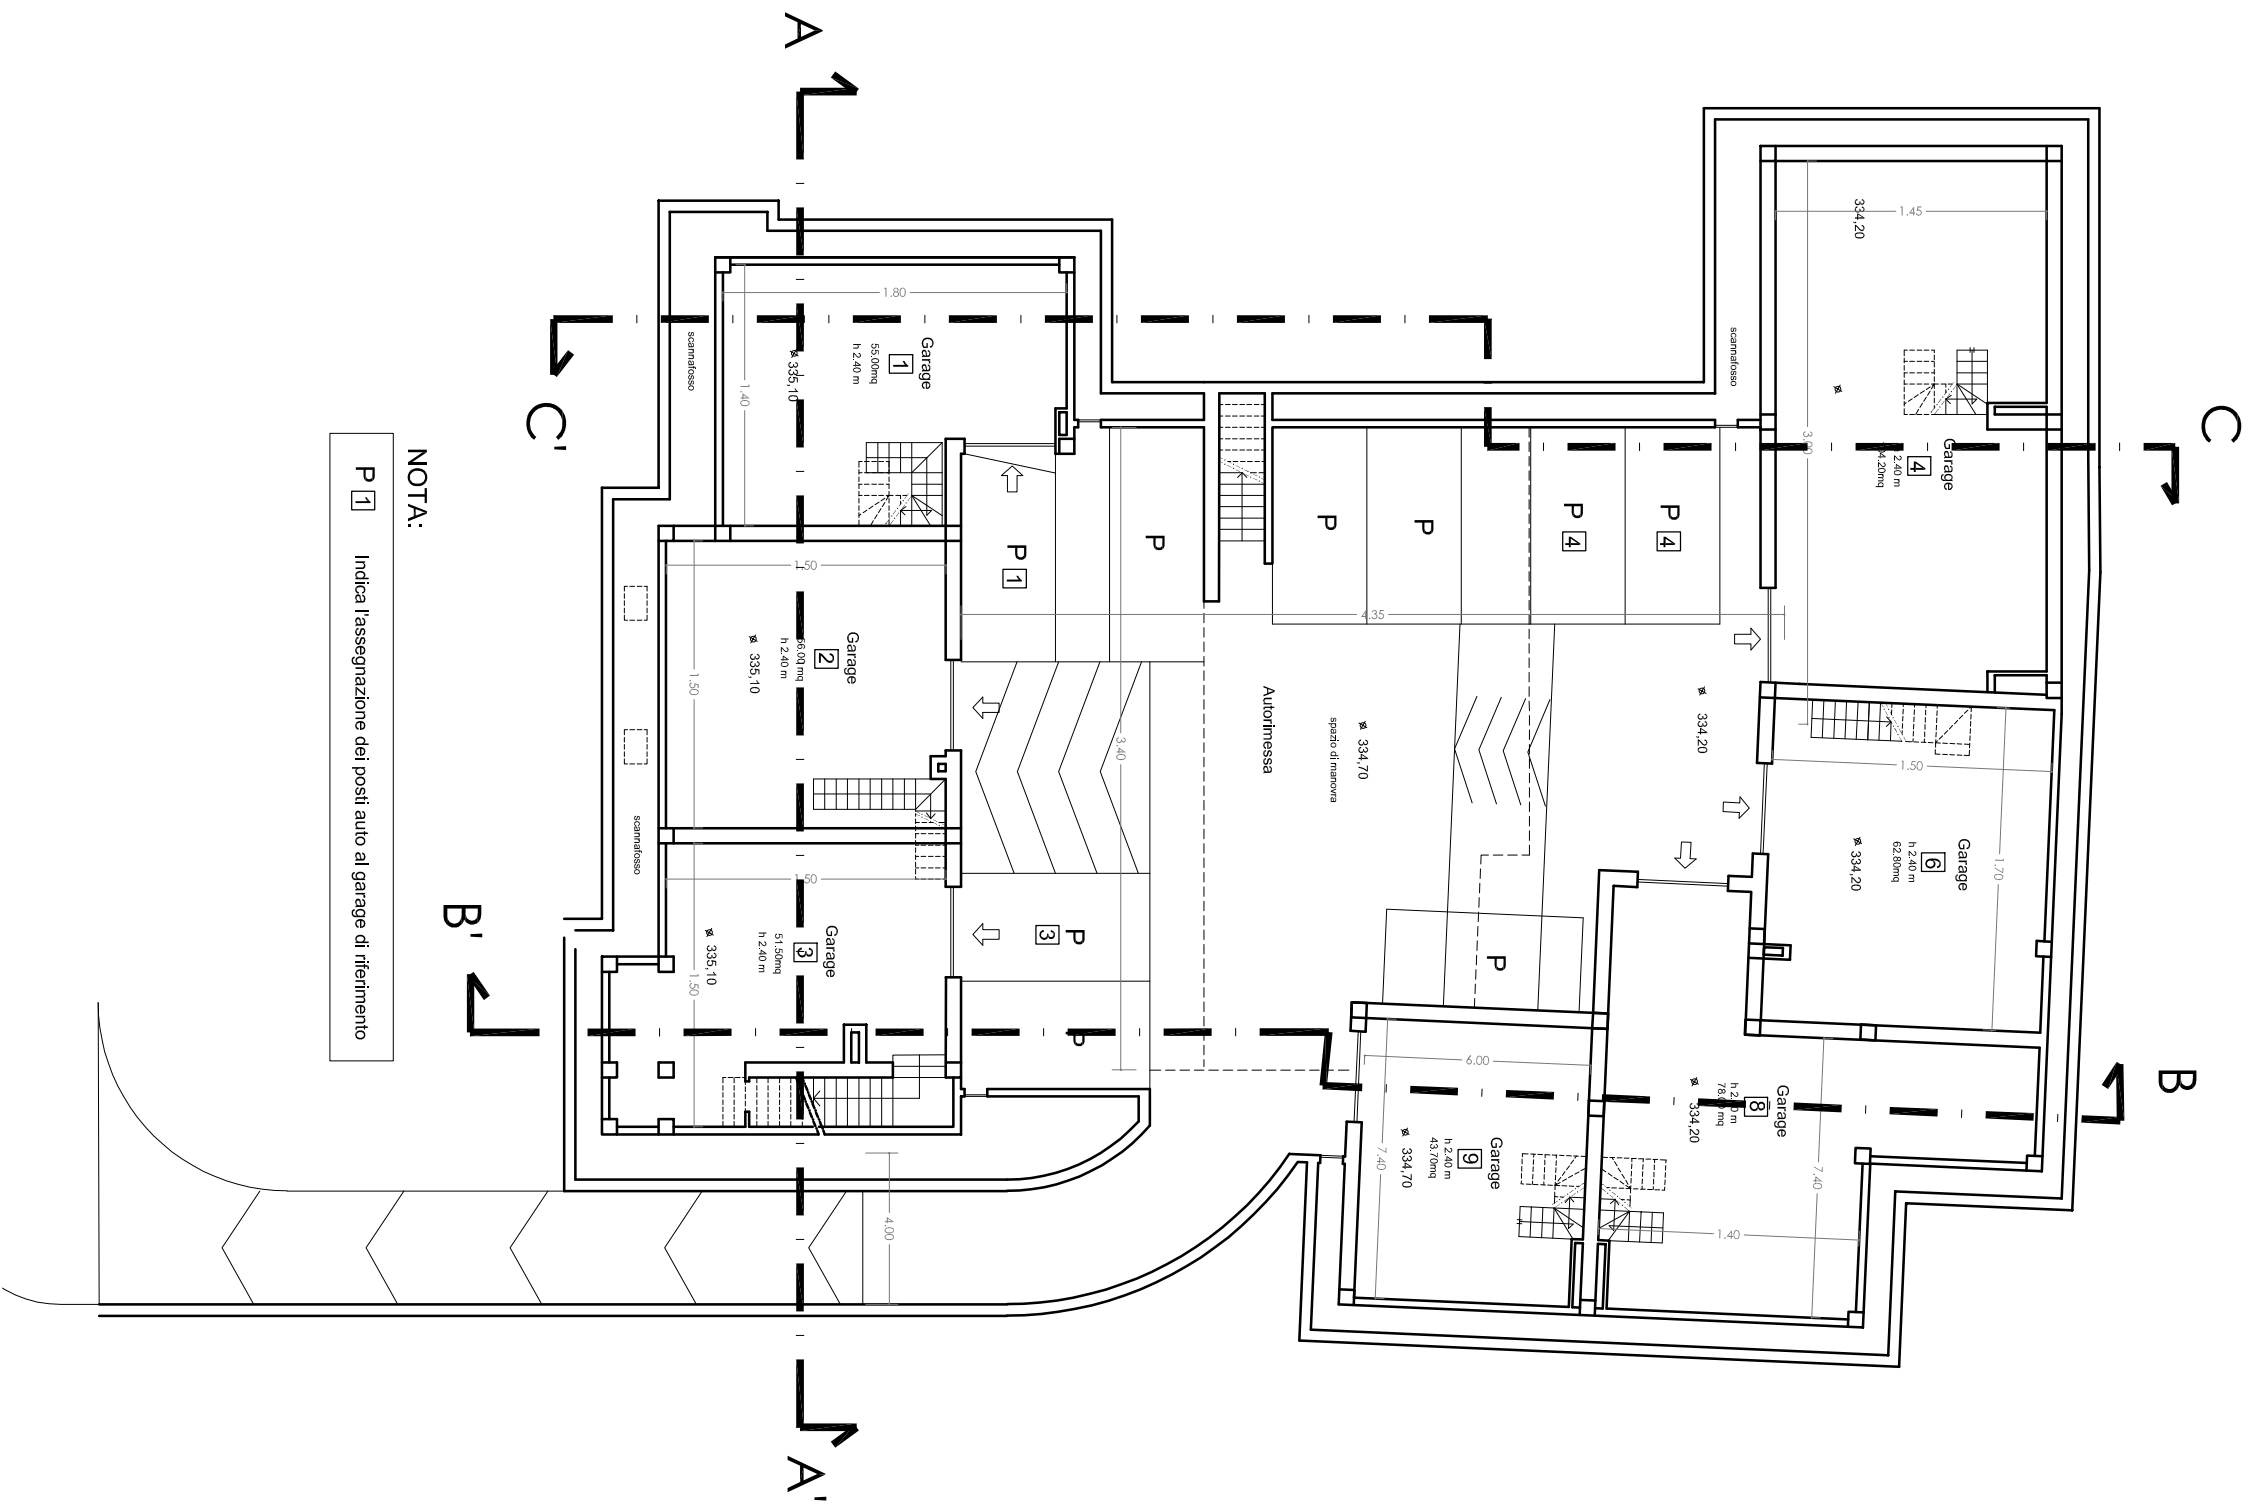


NOTA:

Indici l'assegnazione dei posti sono al gruppo di riferimento


PIANTA PIANO PRIMO

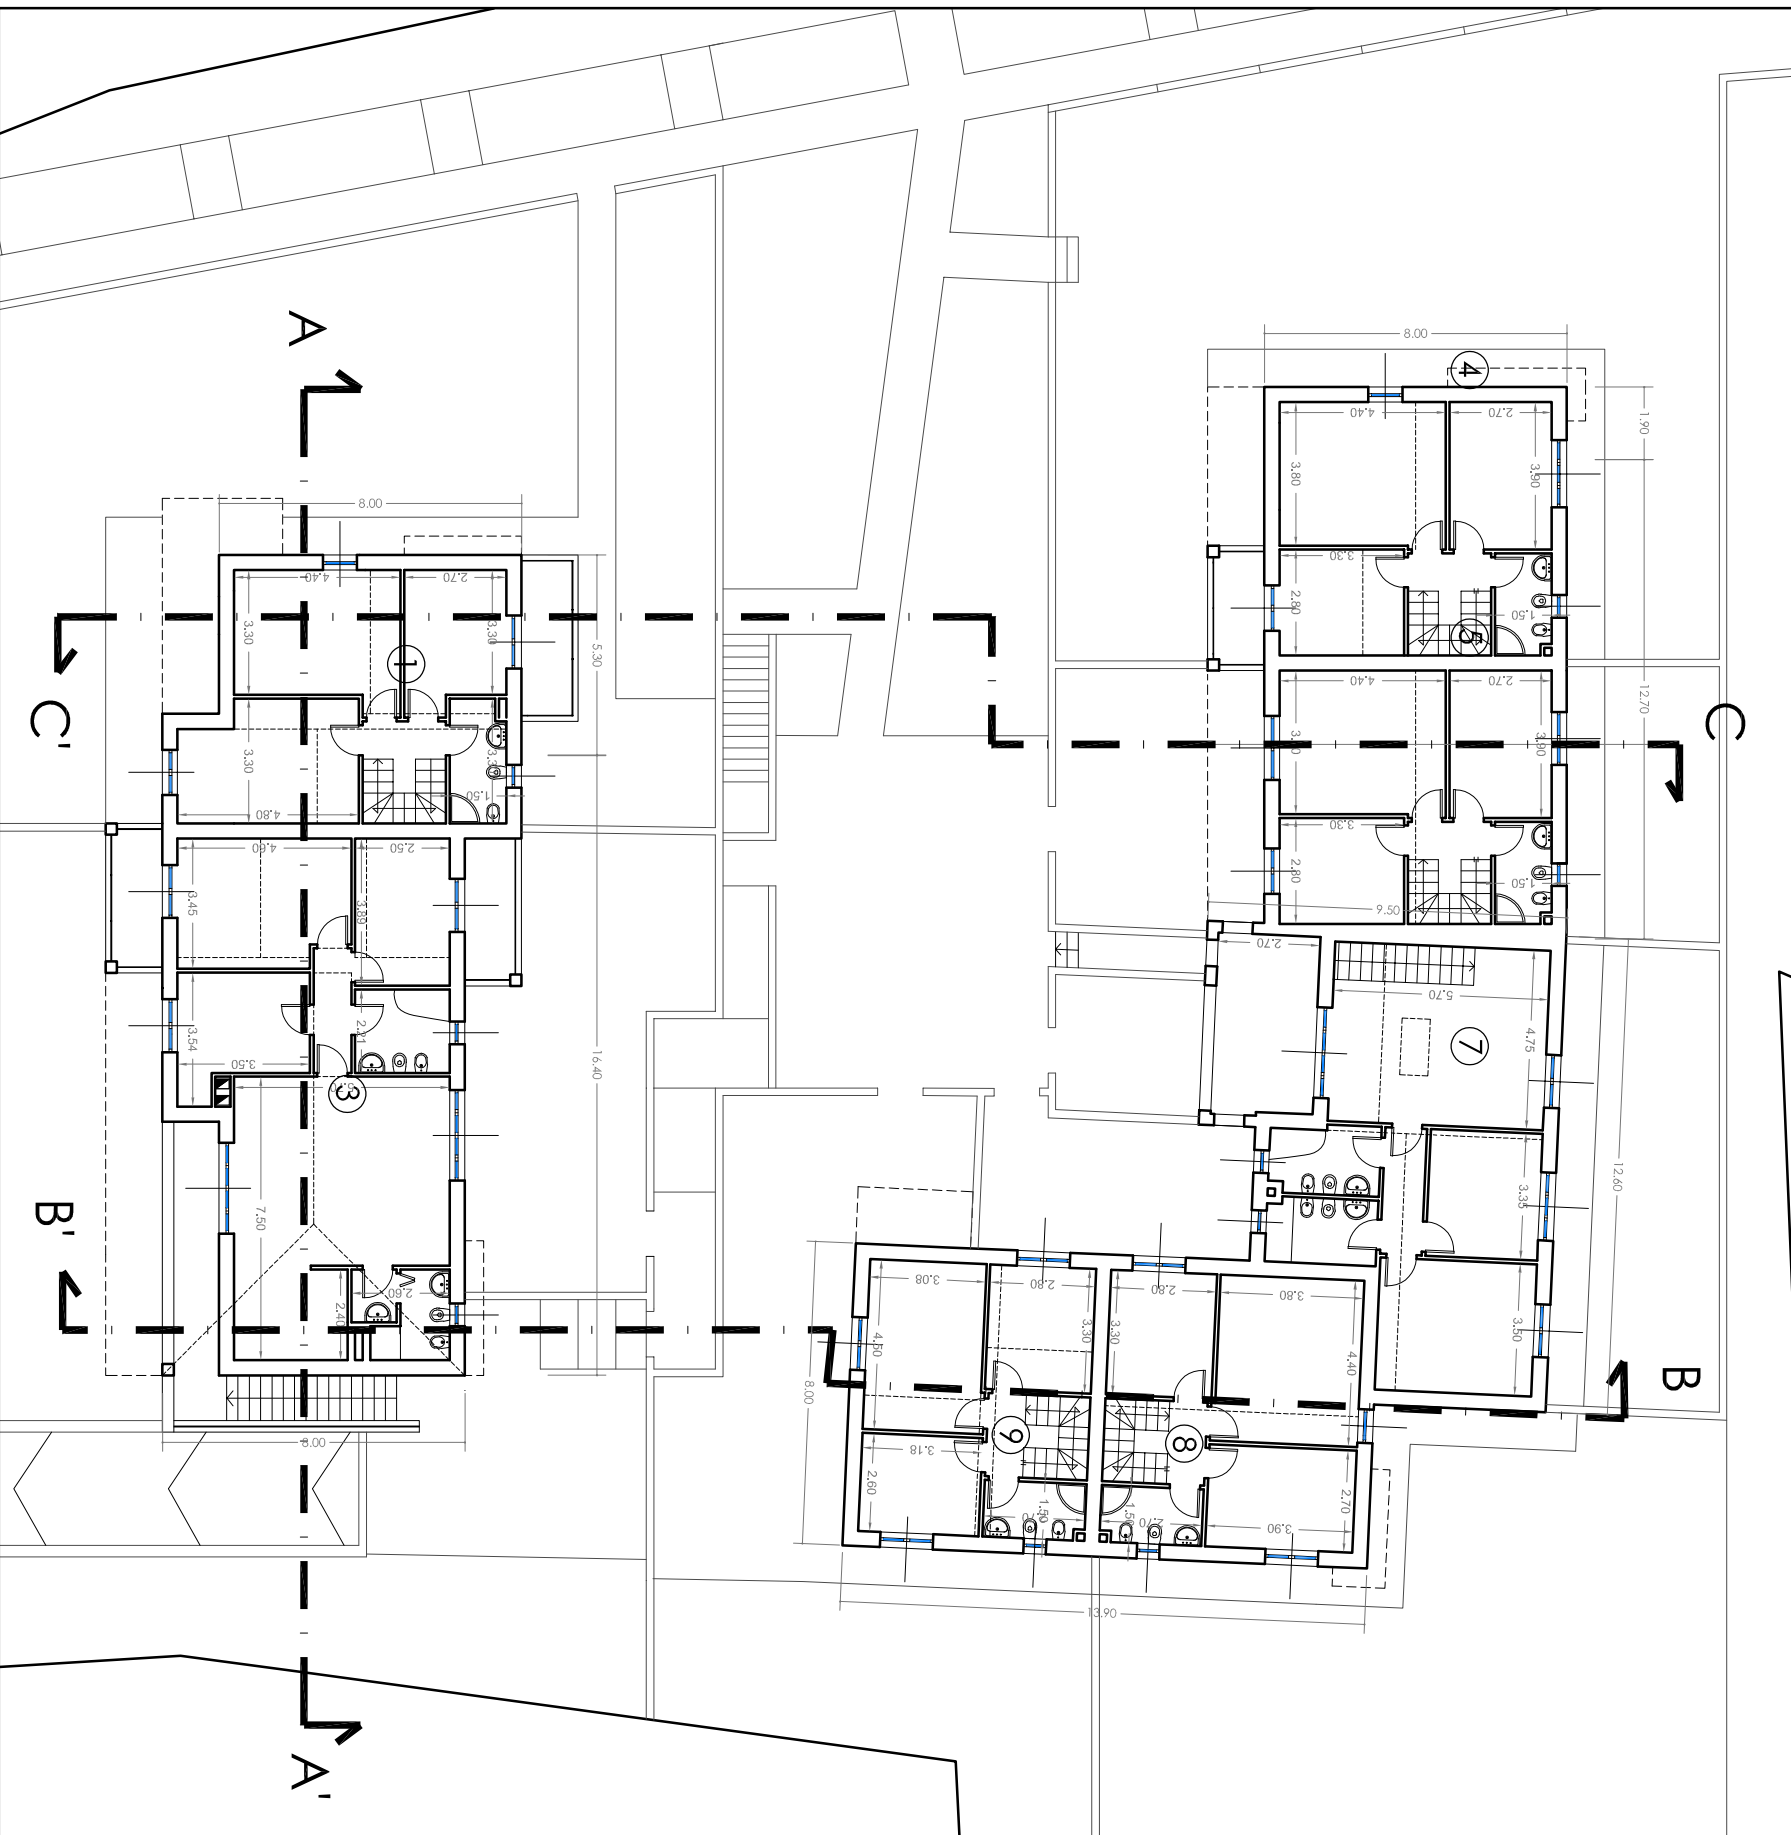


PIANTA PIANO TERRA

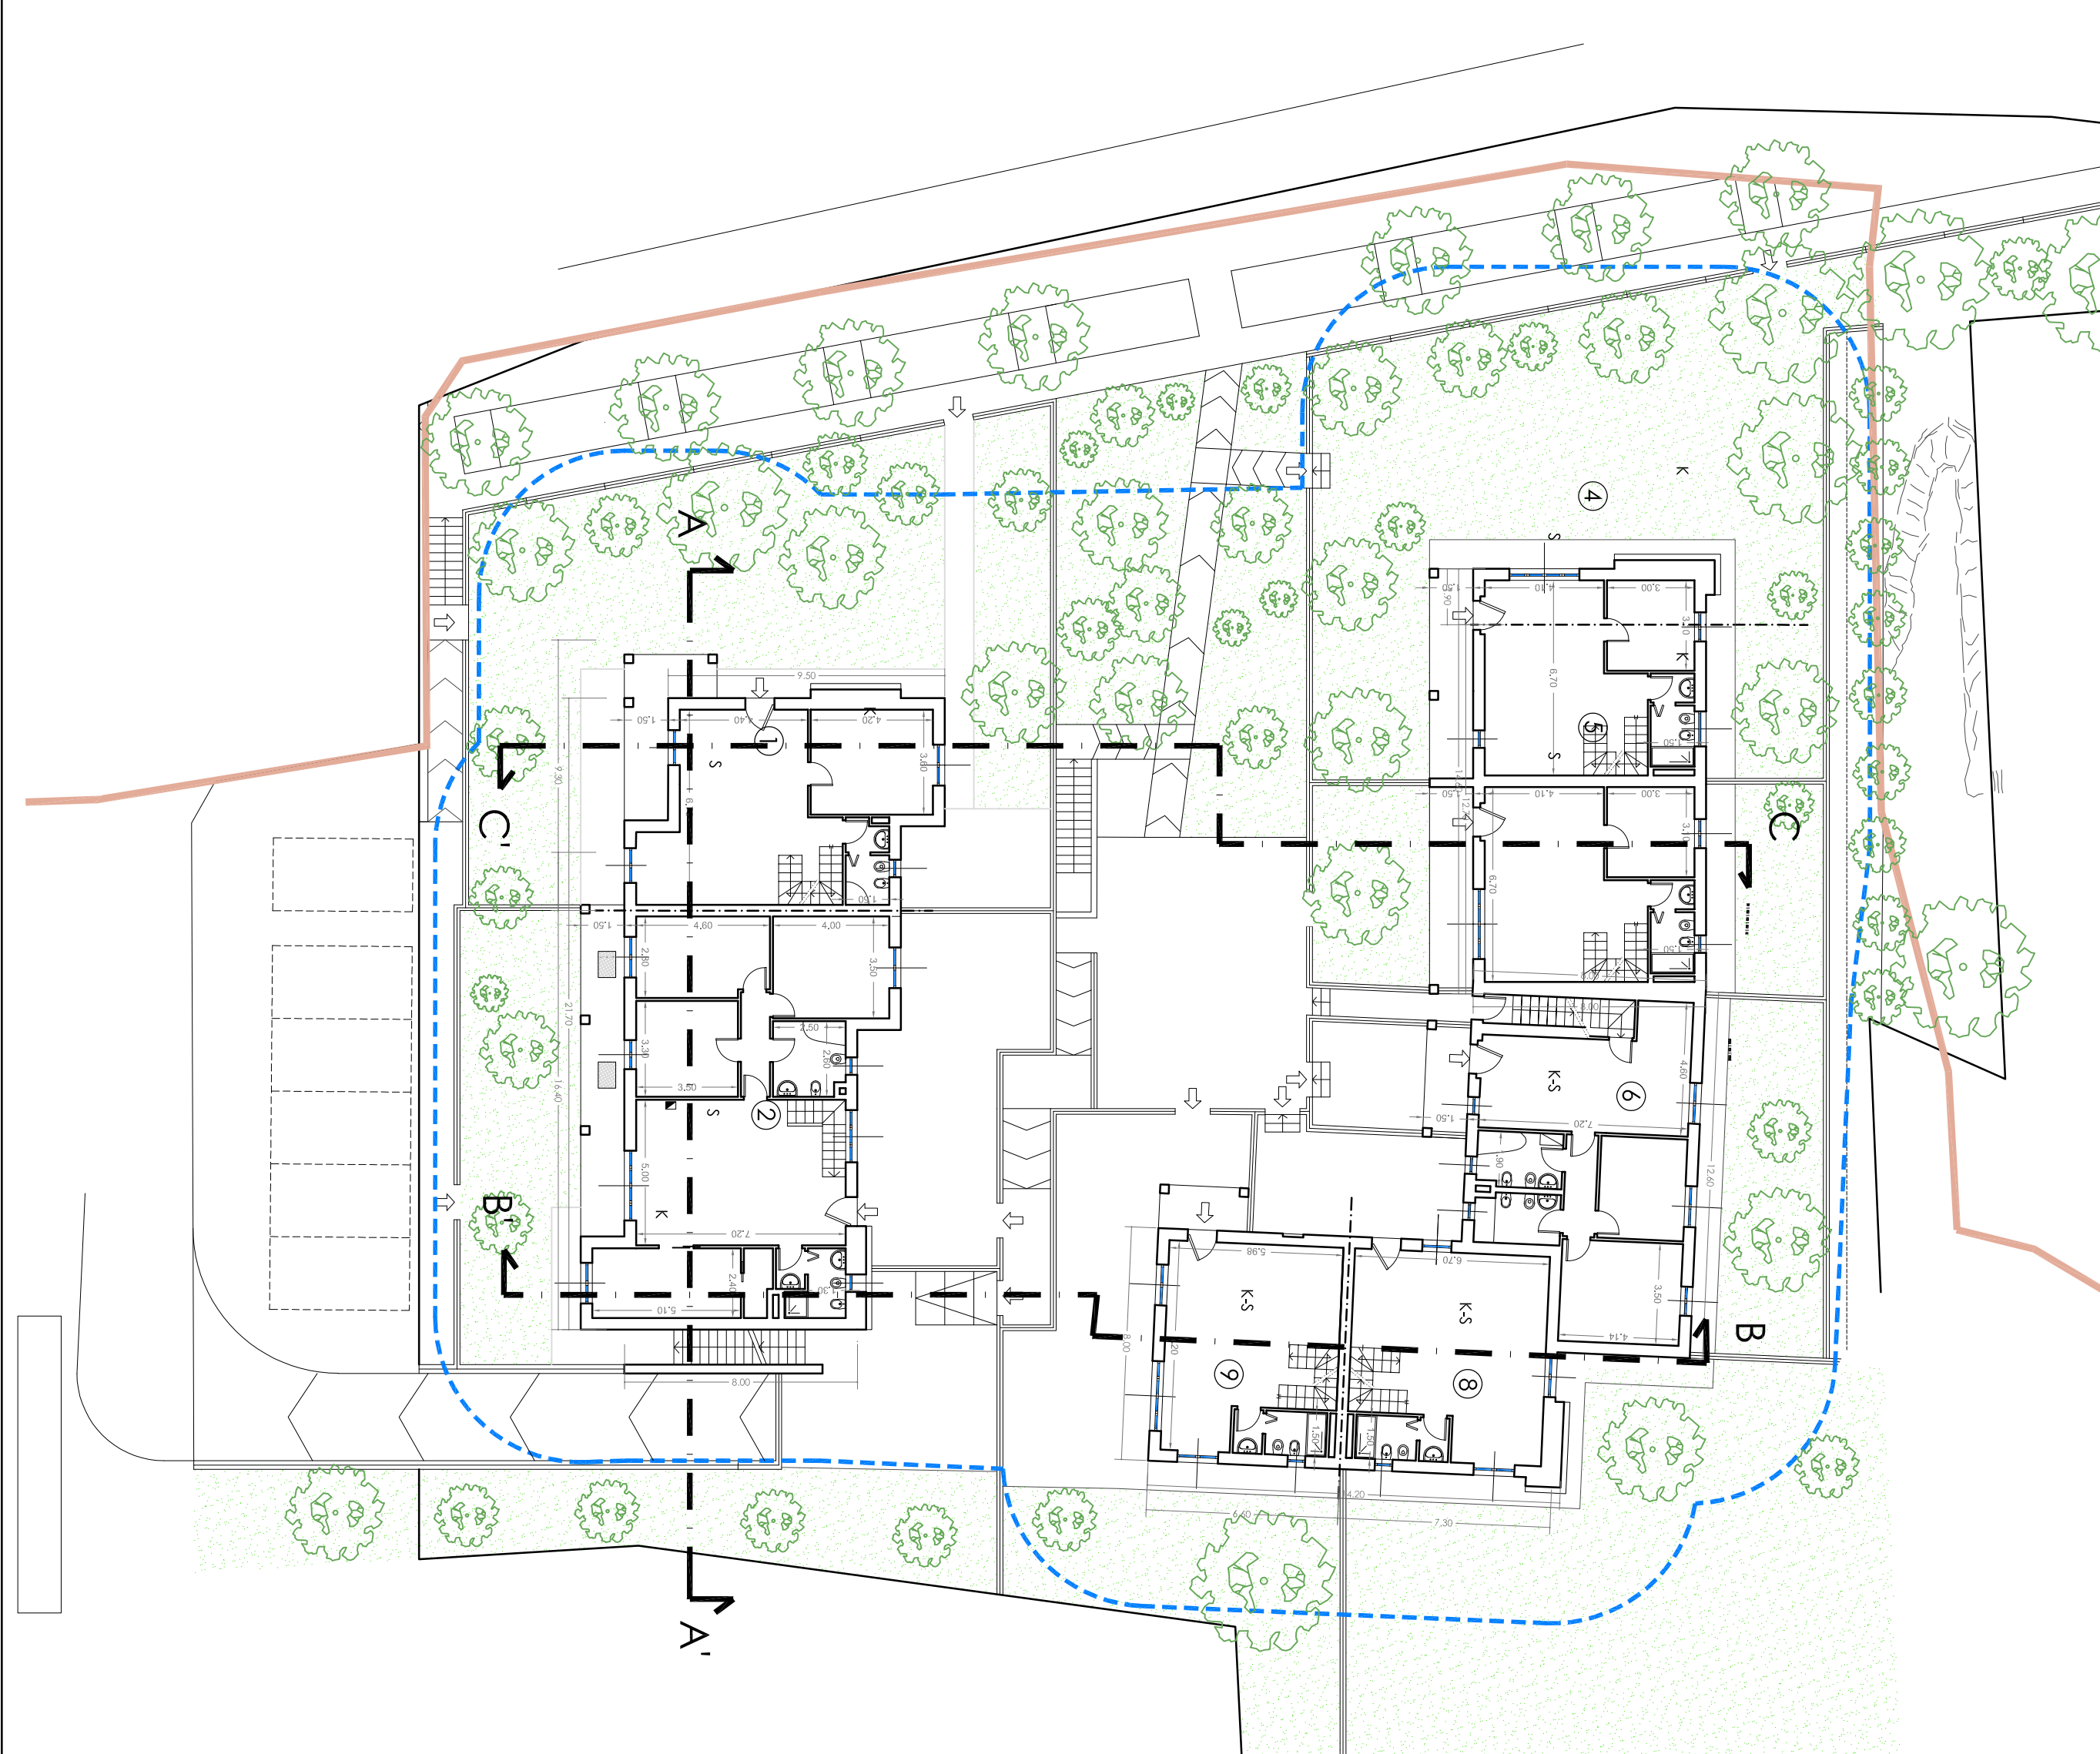


PIANTA PIANO PRIMO SOFFITTE - porzione A

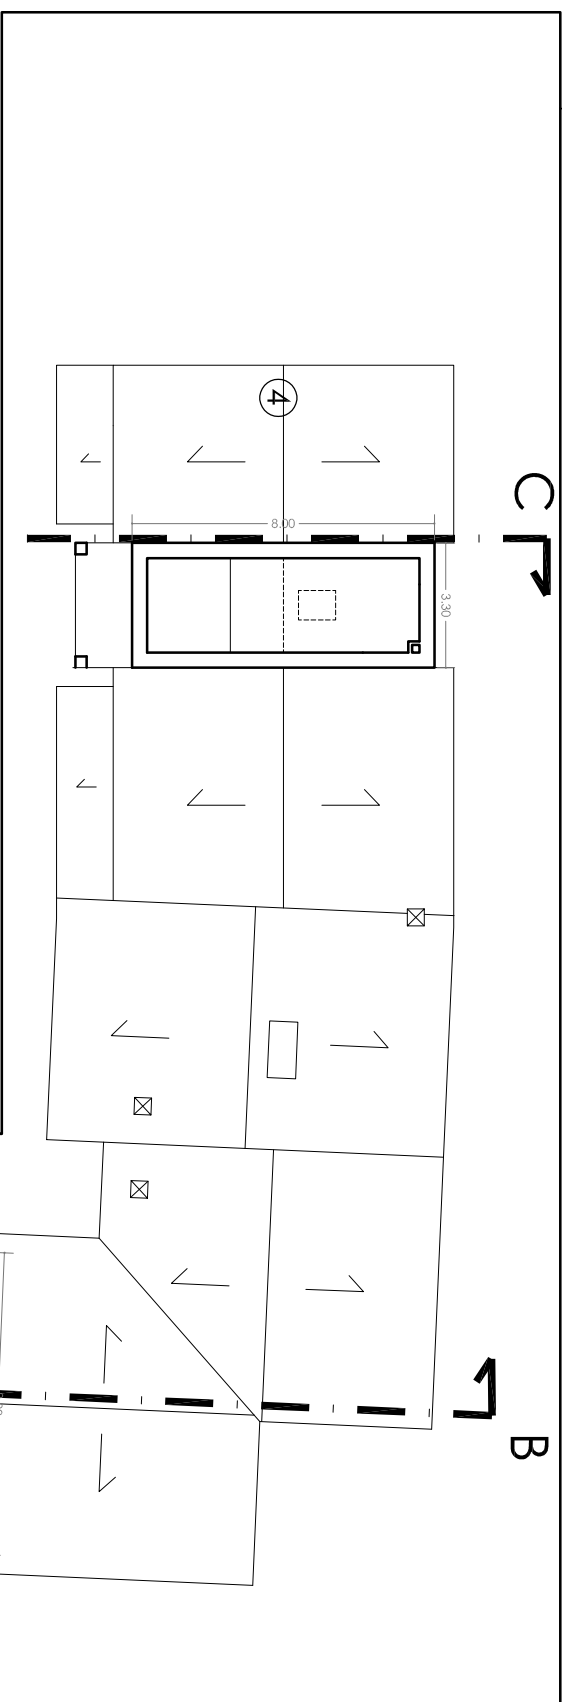

PIANTA PIANO PRIMO SOFFITTE - porzione B

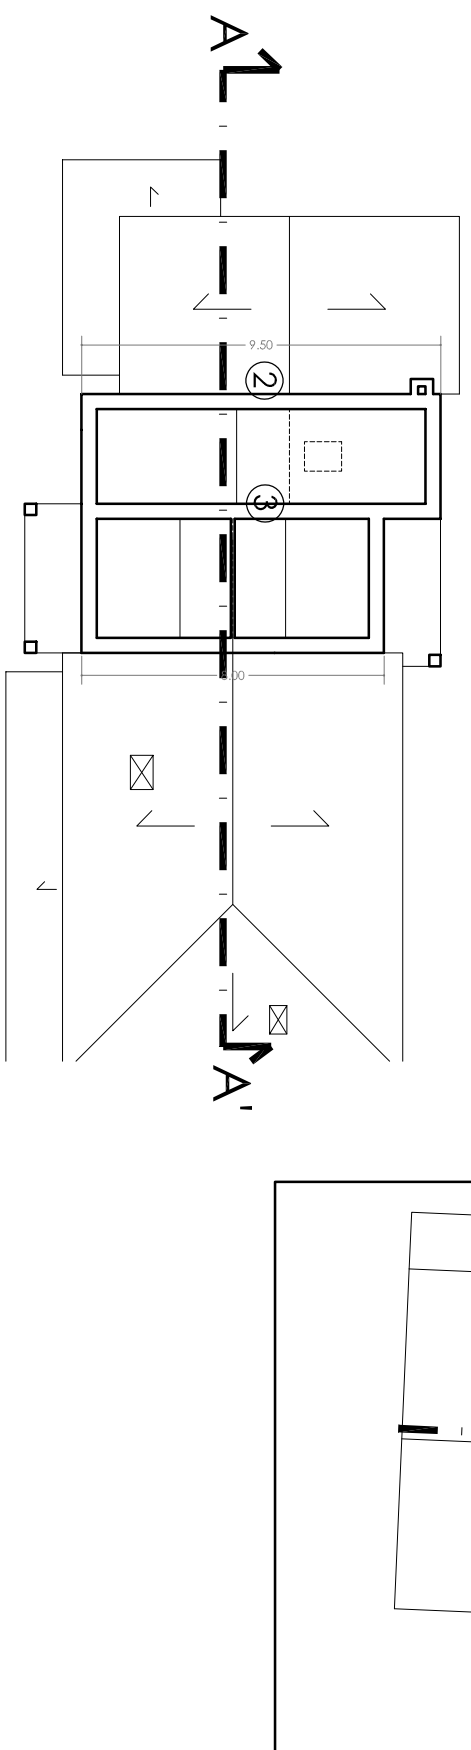


PIANTA COPERTURE

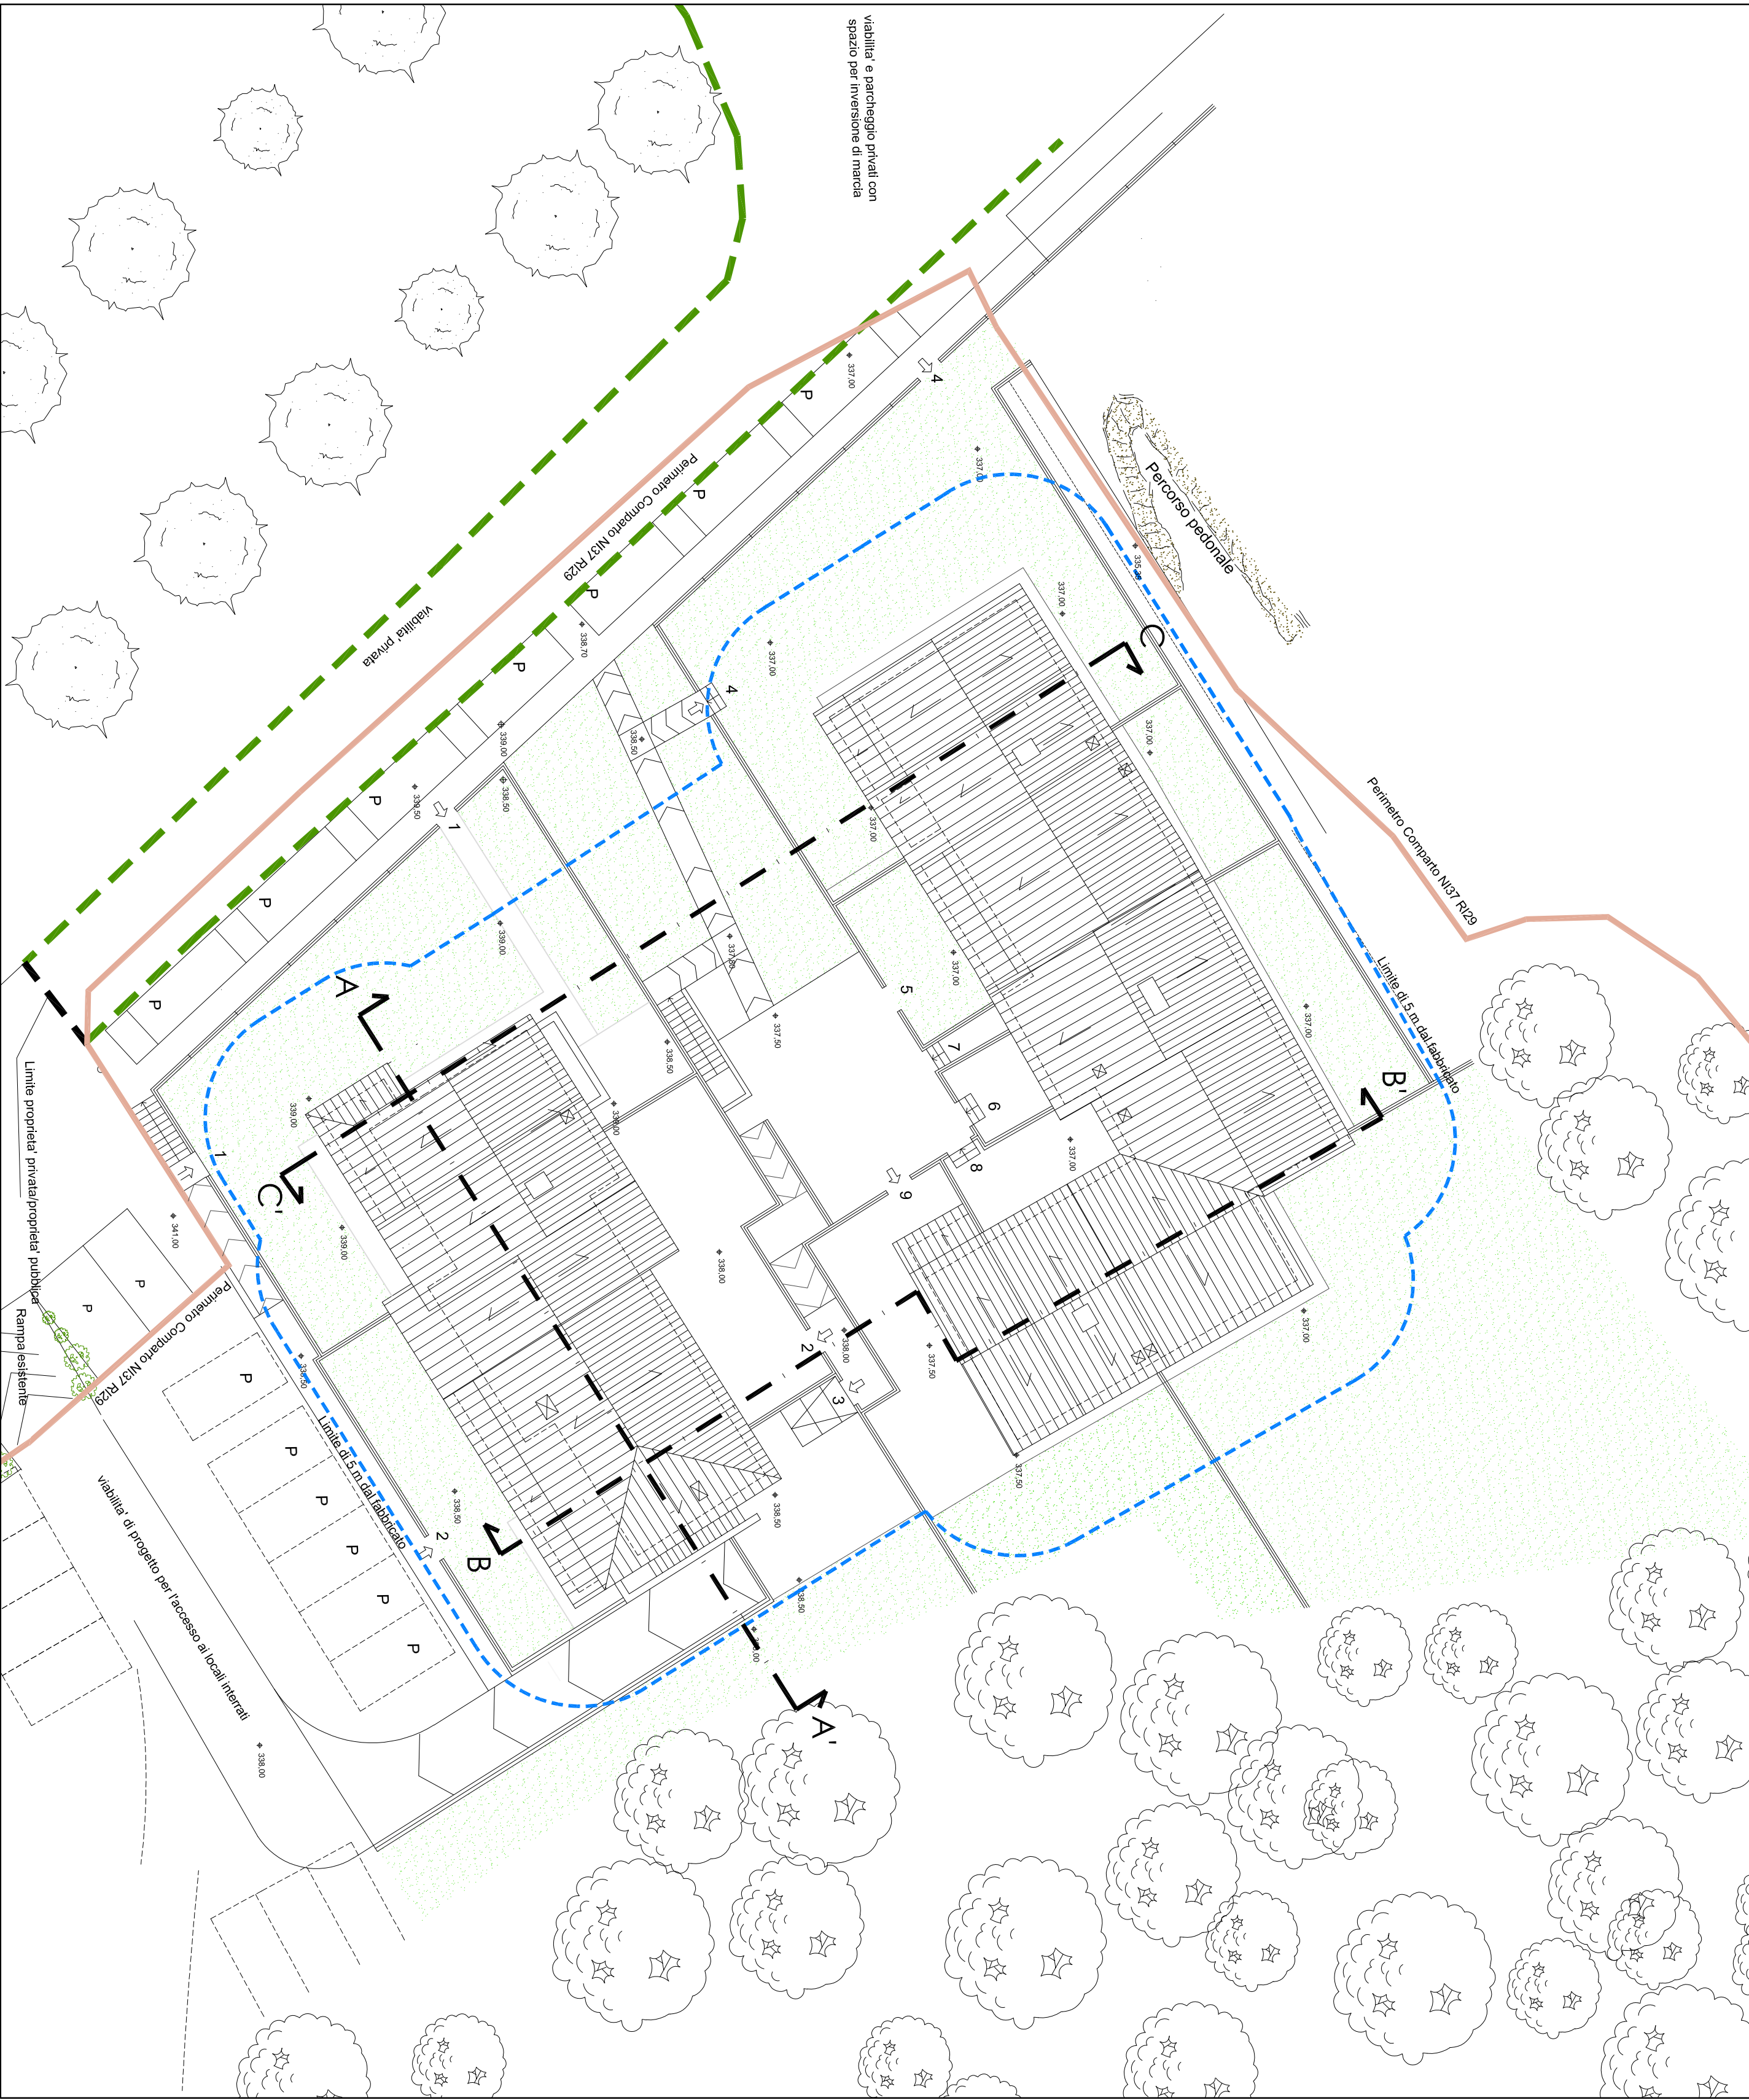

SEZIONE AA'



SEZIONE CC'

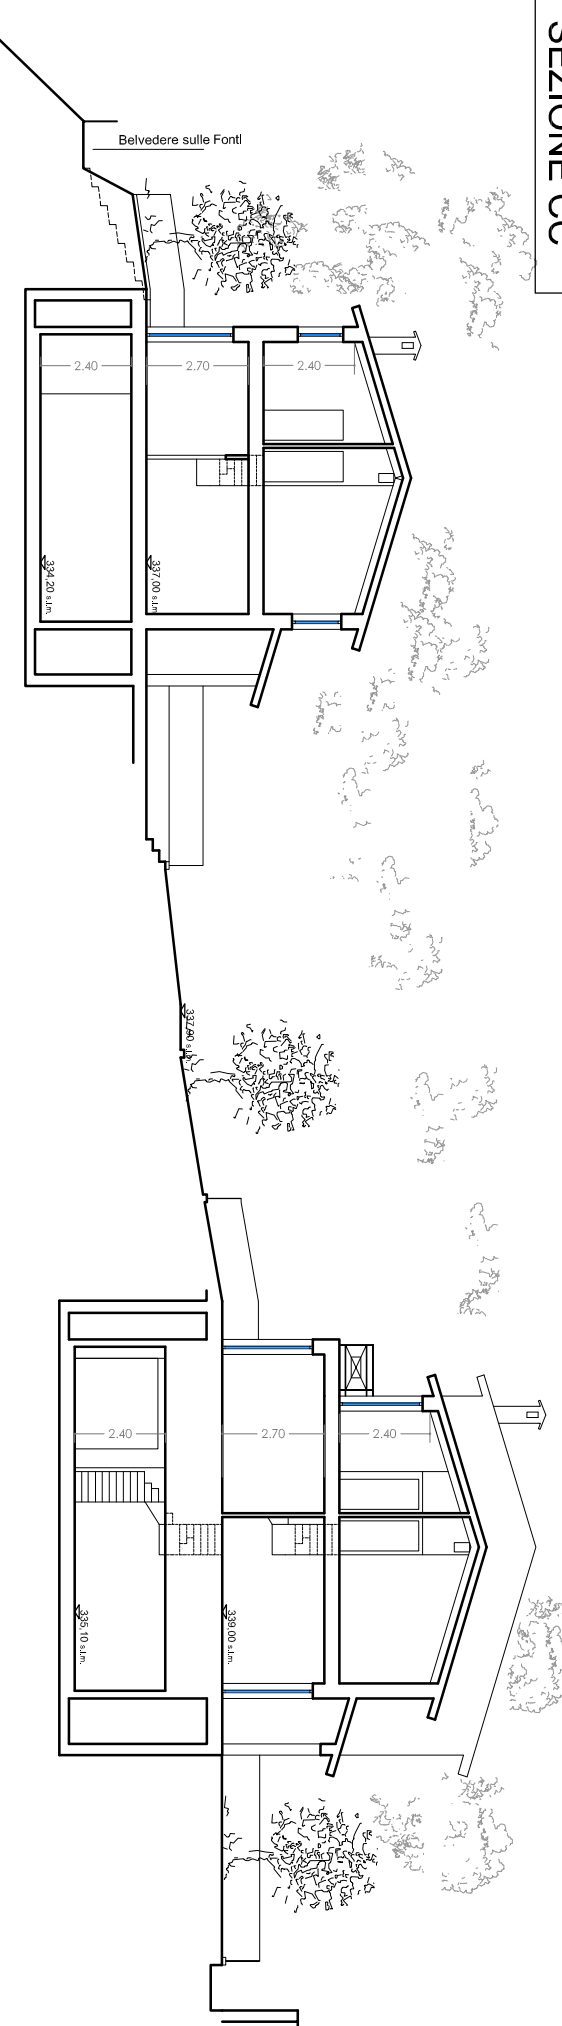

SEZIONE BB'

