

Variante al Regolamento urbanistico




“Area Kw - Officine meccaniche s.r.l.”

Variante al Regolamento urbanistico mediante Sportello Unico delle Attività Produttive ai sensi dell’art. 35 L.R. 65/2014 e s.m.i. per le modifiche alle cartografie del R.U. vigente limitatamente all’area Produttiva Industriale e/o industriale posta in Loc. Badesse denominata “Area Kw - Officine meccaniche s.r.l.”.

- Confronto RUC Vigente e RUC di Variante (Tav. C5: Uso e Disegno del Suolo - Badesse)

Confronto RUC Vigente e RUC di Variante


Tav. C5: Uso e Disegno del Suolo - Badesse - scala 1:2.000

-  **Articolo 33 - Aree produttive artigianali e/o industriali**
-  **Articolo 73 - Aree soggette a rischio prive di studi idraulici**
-  **Linea di delimitazione dell'area soggetta a Variante**

Stato Vigente

Estratto della cartografia della Tavola C5 del RU Vigente

Nota - la sovrapposizione tra le campiture dell'art. 33 e dell'art. 73 del R.U. Vigente da la colorazione visibile in cartografica

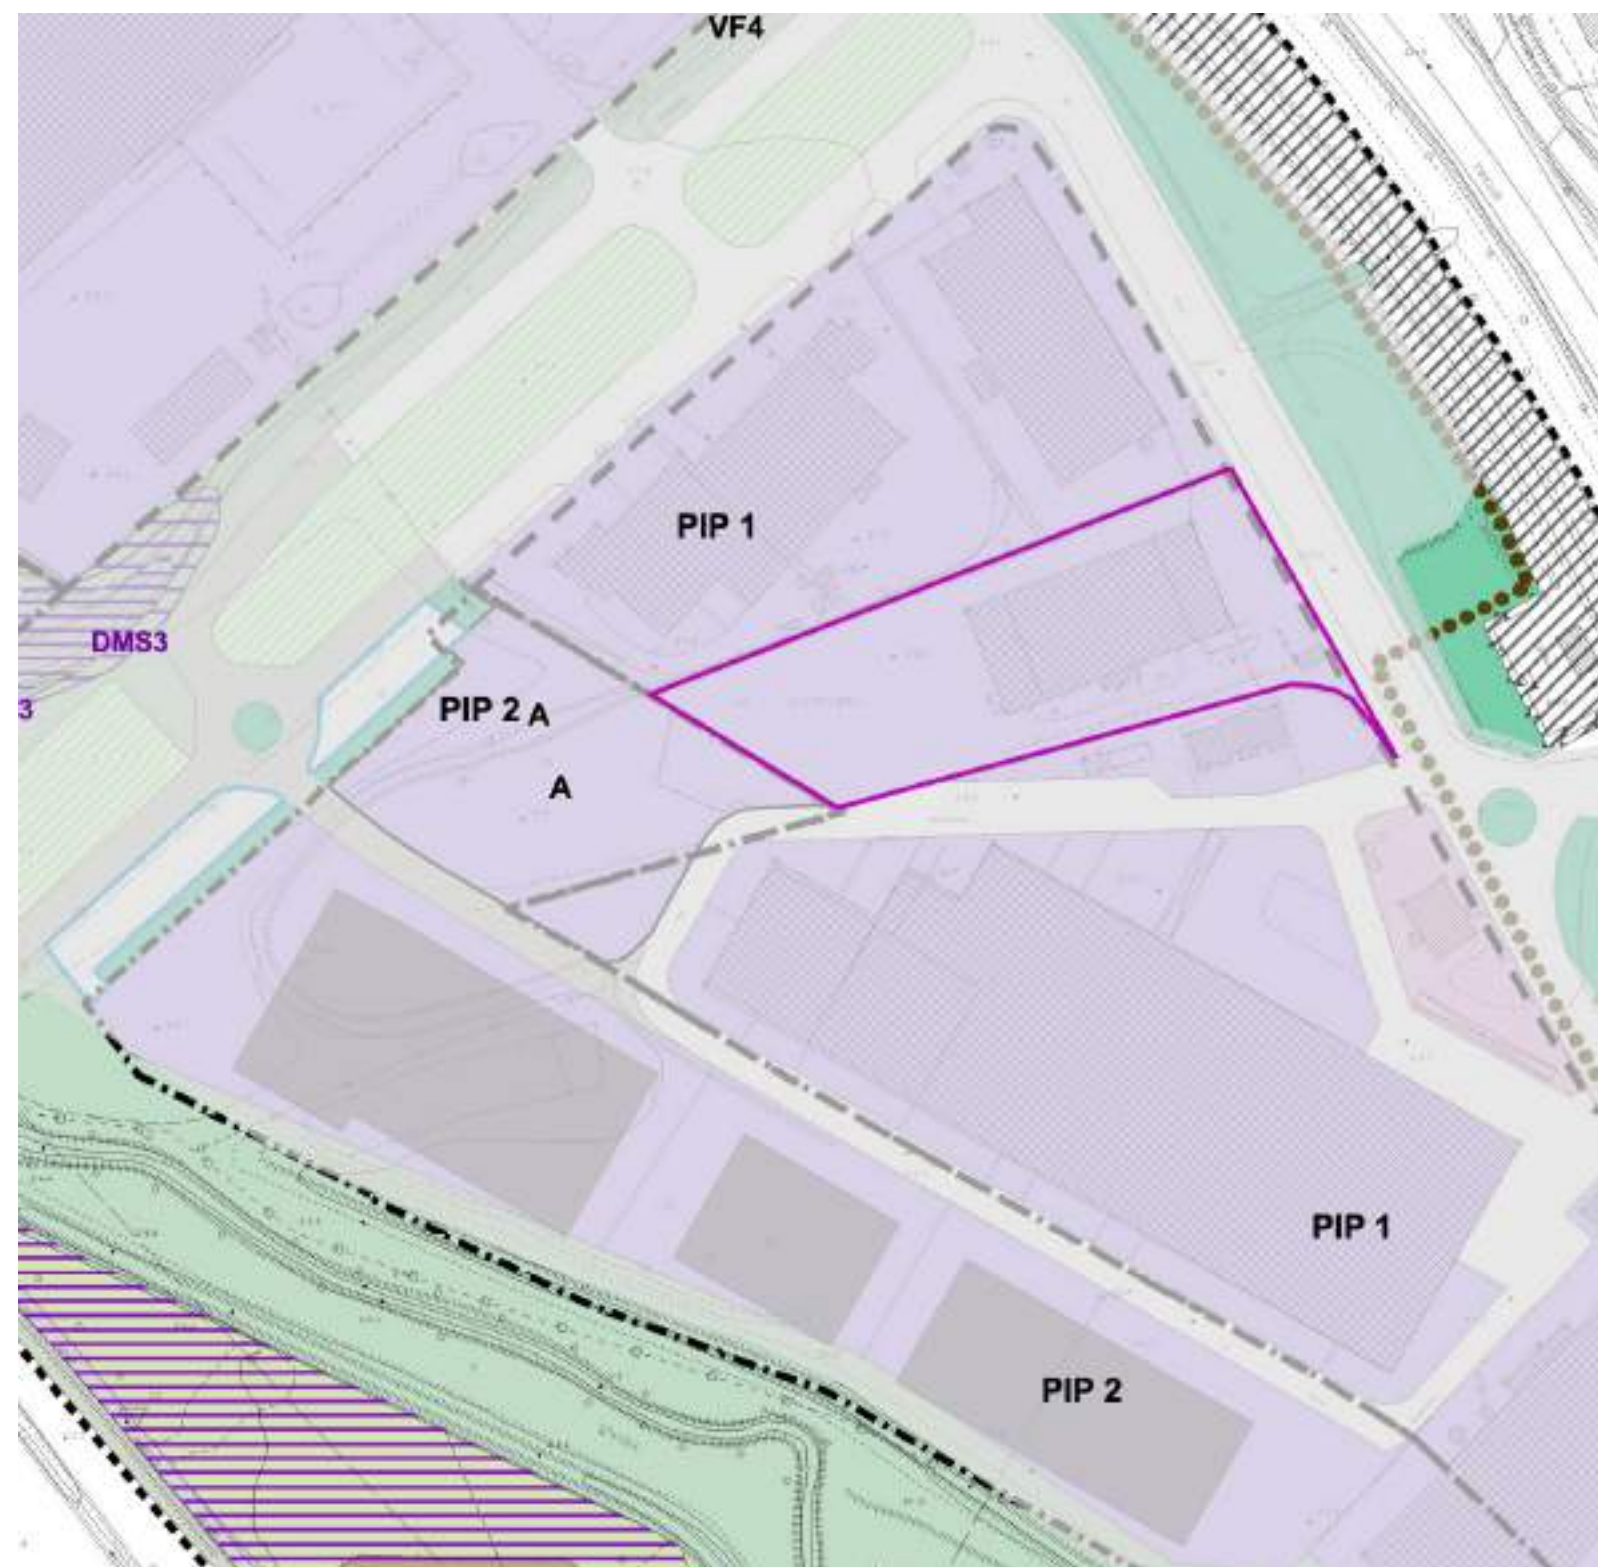

Tav. C5: Uso e Disegno del Suolo - Badesse - scala 1:2.000

DC2 **Articolo 33 - Aree produttive artigianali e/o industriali**


Linea di delimitazione dell'area soggetta a Variante

Stato di Variante

Nuova cartografia Variata della Tavola C5 del RU Vigente

Progetto di Variante - Arch. Massimiliano Biagi

Ottobre 2020

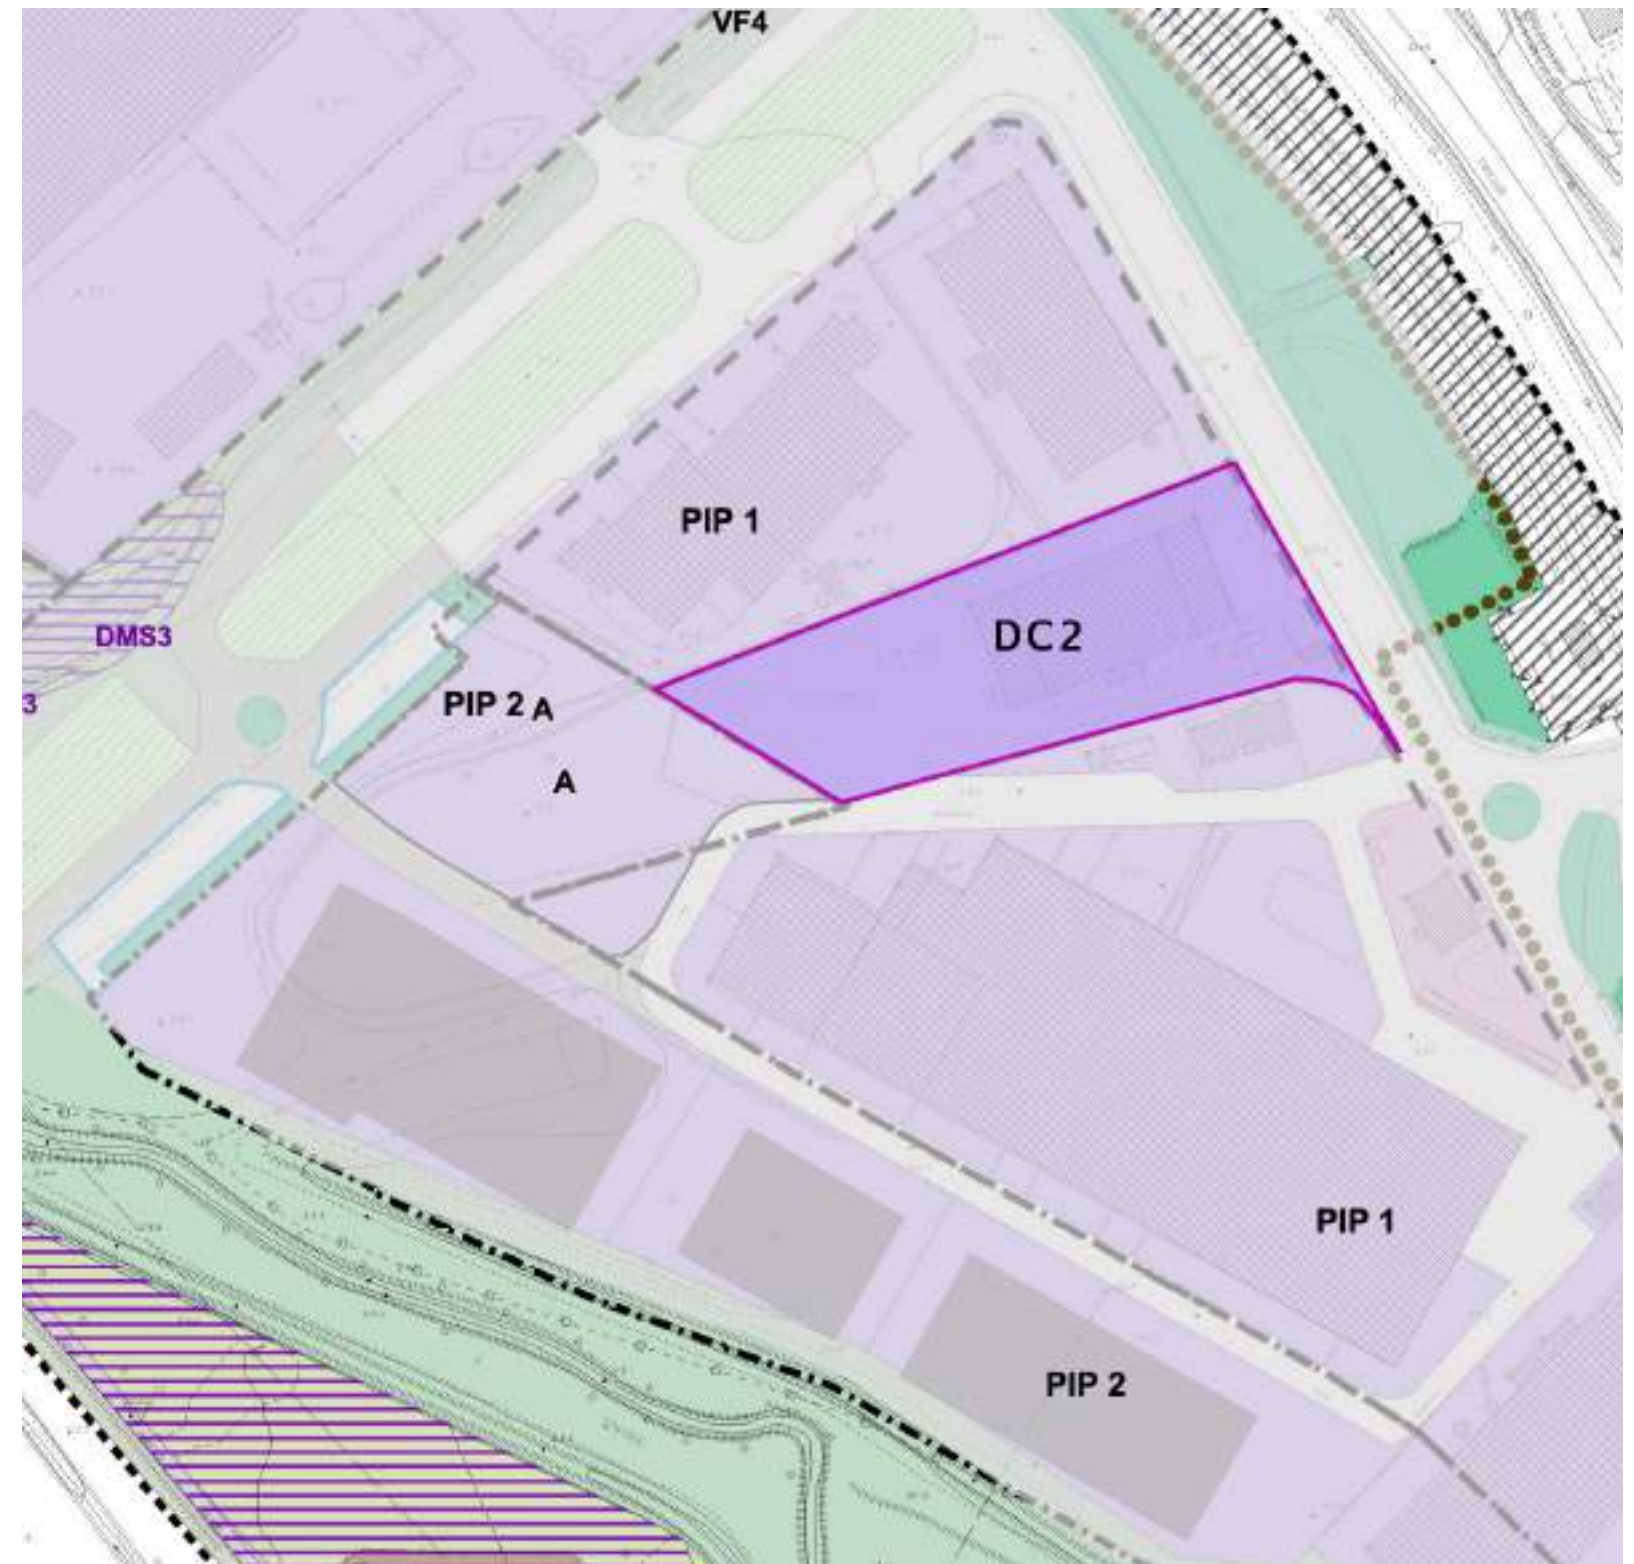

Confronto tra RUC Vigente e di Variante