


PLANIMETRIA LOCALI AREA CONCORSUALE
PALACOSTONE

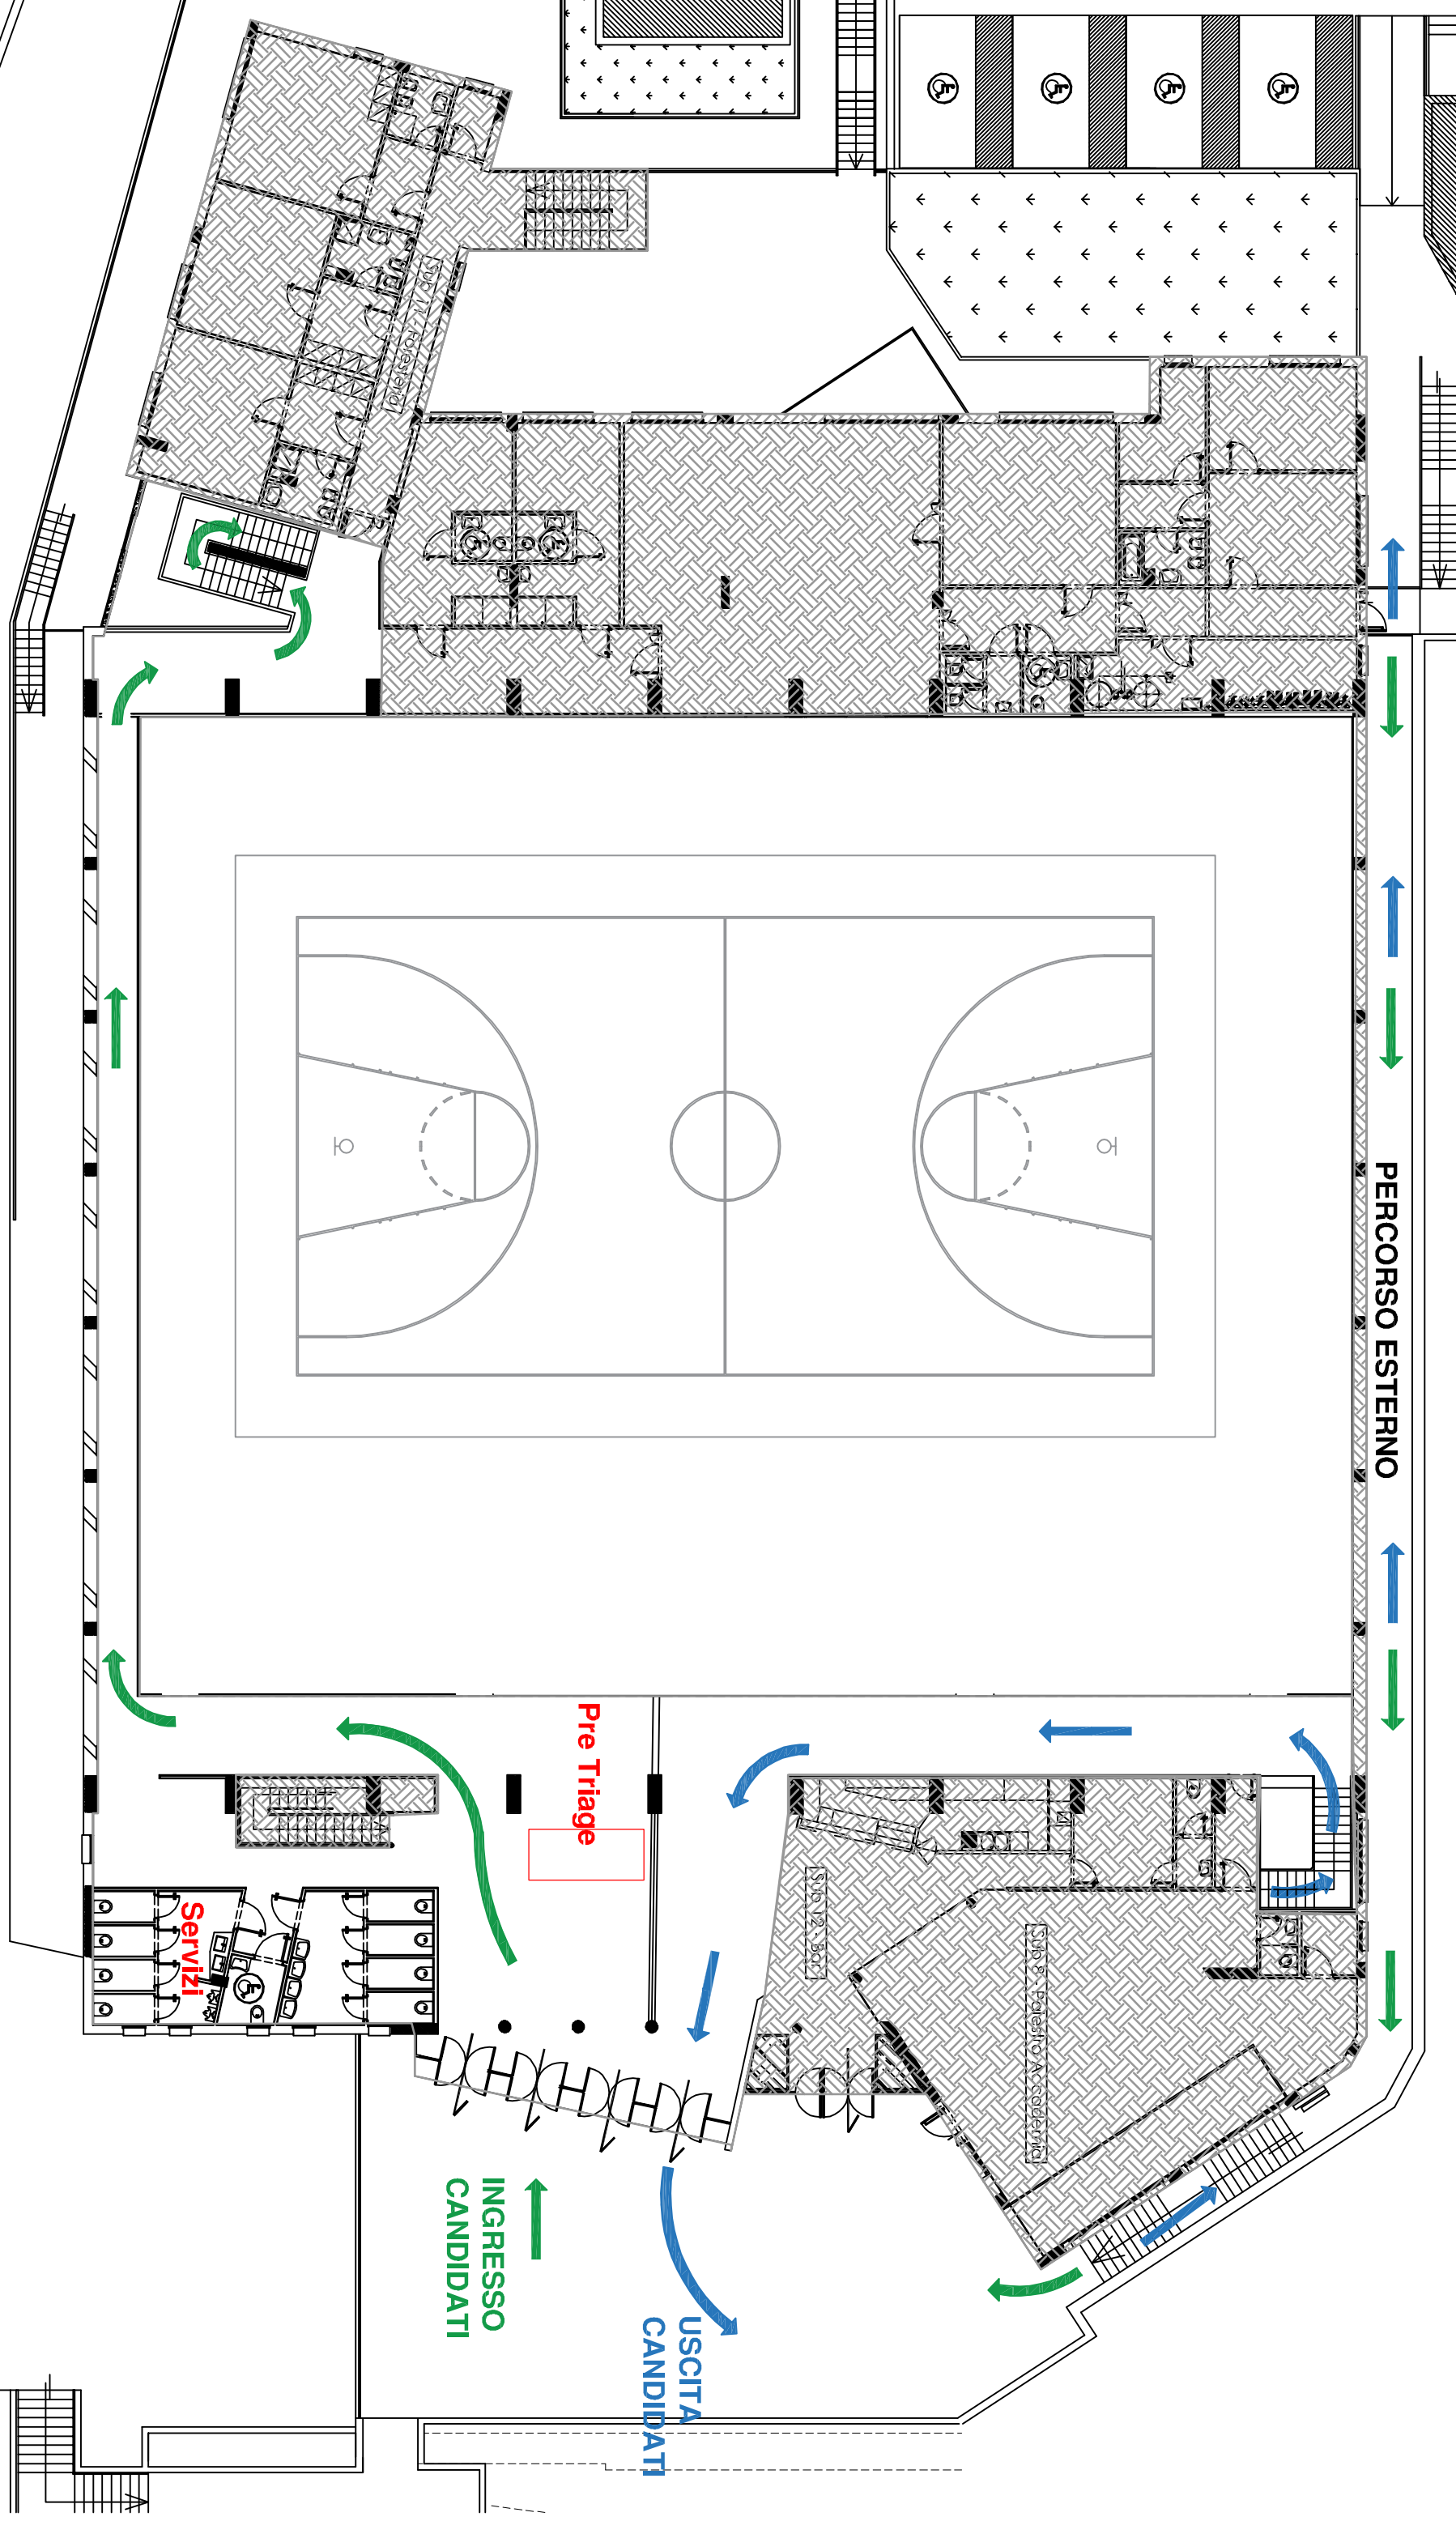

PIANTA PIANO TERRA

PERCORSO ENTRATA
PERCORSO USCITA