



COMUNE DI MONTERIGGIONI
Provincia di Siena

OGGETTO:
REALIZZAZIONE DI NUOVO EDIFICIO DESTINATO A MENSA CENTRALIZZATA A SERVIZIO DELLE SCUOLE DI MONTERIGGIONI
PROGETTO ESECUTIVO

UBICAZIONE: Loc. San Martino, Monteriggioni (SI)
DATA: Ottobre 2017
PRATICA N°: 1364/13


PROGETTISTA: Ing. Domenico Barucci
COMUNE DI MONTERIGGIONI
RUP: Ing. Leonardo Bonini
SINDACO: Raffaella Senesi

ELABORATO: SISTEMAZIONE ESTERNA
TAV: C08


REV	DESCRIZIONE	EMESSO	DATA	VERIFICATO	DATA	APPROVATO	DATA
REV00		SIC	13/10/17				

Ci riserviamo la proprietà di questo disegno con divieto di riproduzione o renderlo noto a terzi senza autorizzazione

SEZIONE 1-1 fuori scala

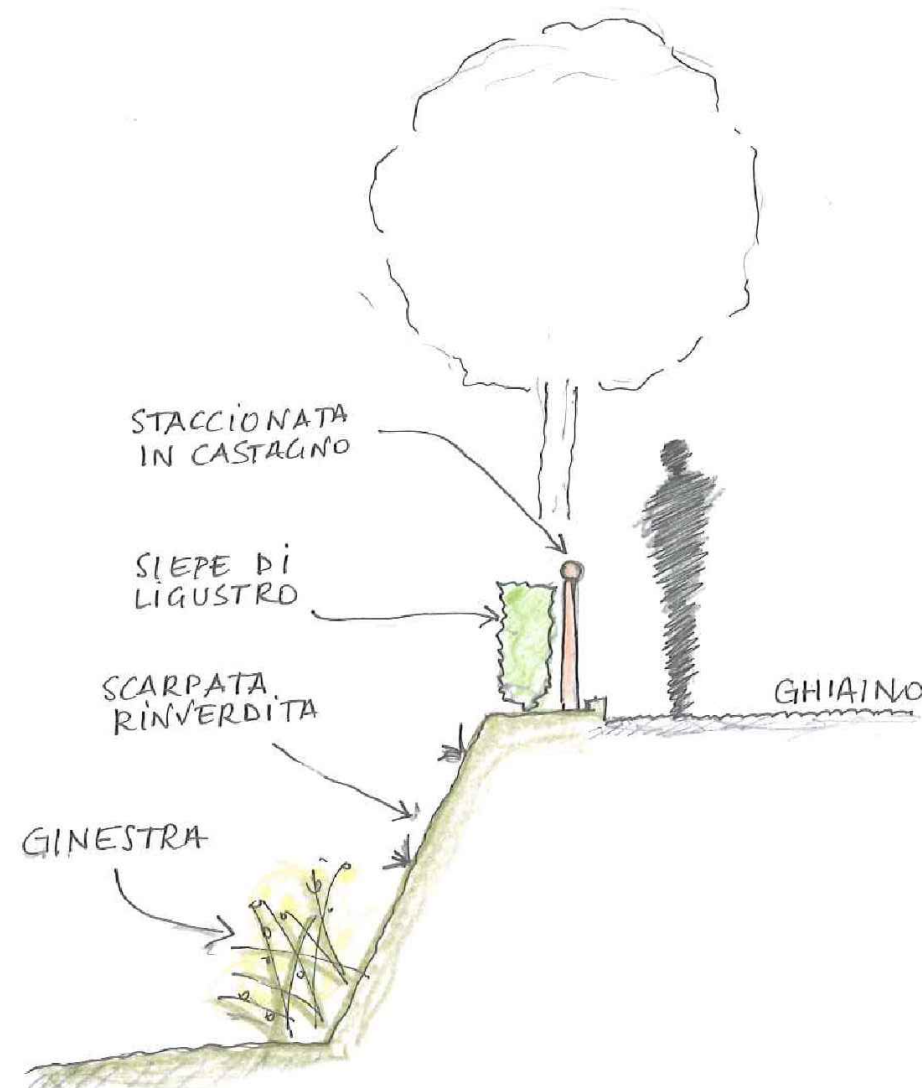

SEZIONE 2-2 fuori scala

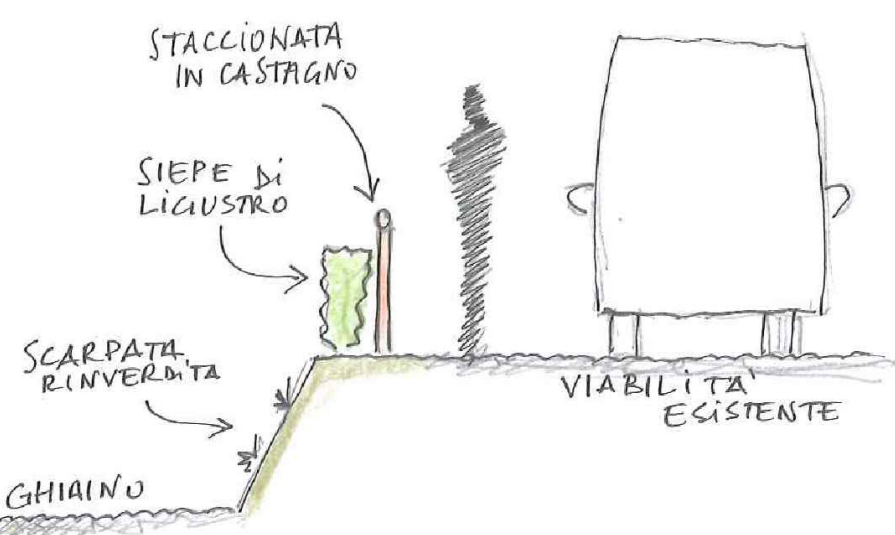

PIANTA scala 1:100

