Tutti i diritti sono riservati.
La riproduzione e la divulgazione a terzi è vietata.

D					
C					
B	PRESCRIZIONI PROCEDURA DI VIA.	01CEMBRE 2015	M.SCHEGGI	F.RICCI	A.M.BALDI
A	EMISSIONE	FEBBRAIO 2015	M.SCHEGGI	F.RICCI	A.M.BALDI
Rev.	Descrizione	Data	Redatto	Verificato	Approvato

COMMITTENTE : ITALCAVE S.r.l.
- Via G. Montanelli 19 - 56121 Pisa -

Commesso n°
J500

LOCALITA': VAL DI MERSE - Comune di Montieggioni

INDAGINE: VARIANTE AL PROGETTO DI RIPRISTINO DELLA CAVA DI BRECCIA " VAL DI MERSE"

OGGETTO: PROPOSTA DI VARIANTE

TAVOLA: MONITORAGGIO AMBIENTALE DELLA CAVA

FORMATO: A1

4	5	7	8	S	G	G	4	5	B	Dic 2015

nome file :4578S5G45B.dwg

PRECISIONE:
Distanze: dm
Quote:
Profondita':

UNITA': m

SCALA: 1:20.000 1:2.000

CONTROLLO QUALITA'

DATA

STUDIO DI GEOLOGIA E GEOFISICA s.r.l.
STRADA MASSETANA ROMANA , 56 - SIENA - ITALY -
Tel. +39 0577 49276 - Fax +39 0577 287254 - e.mail: info@sgg.it

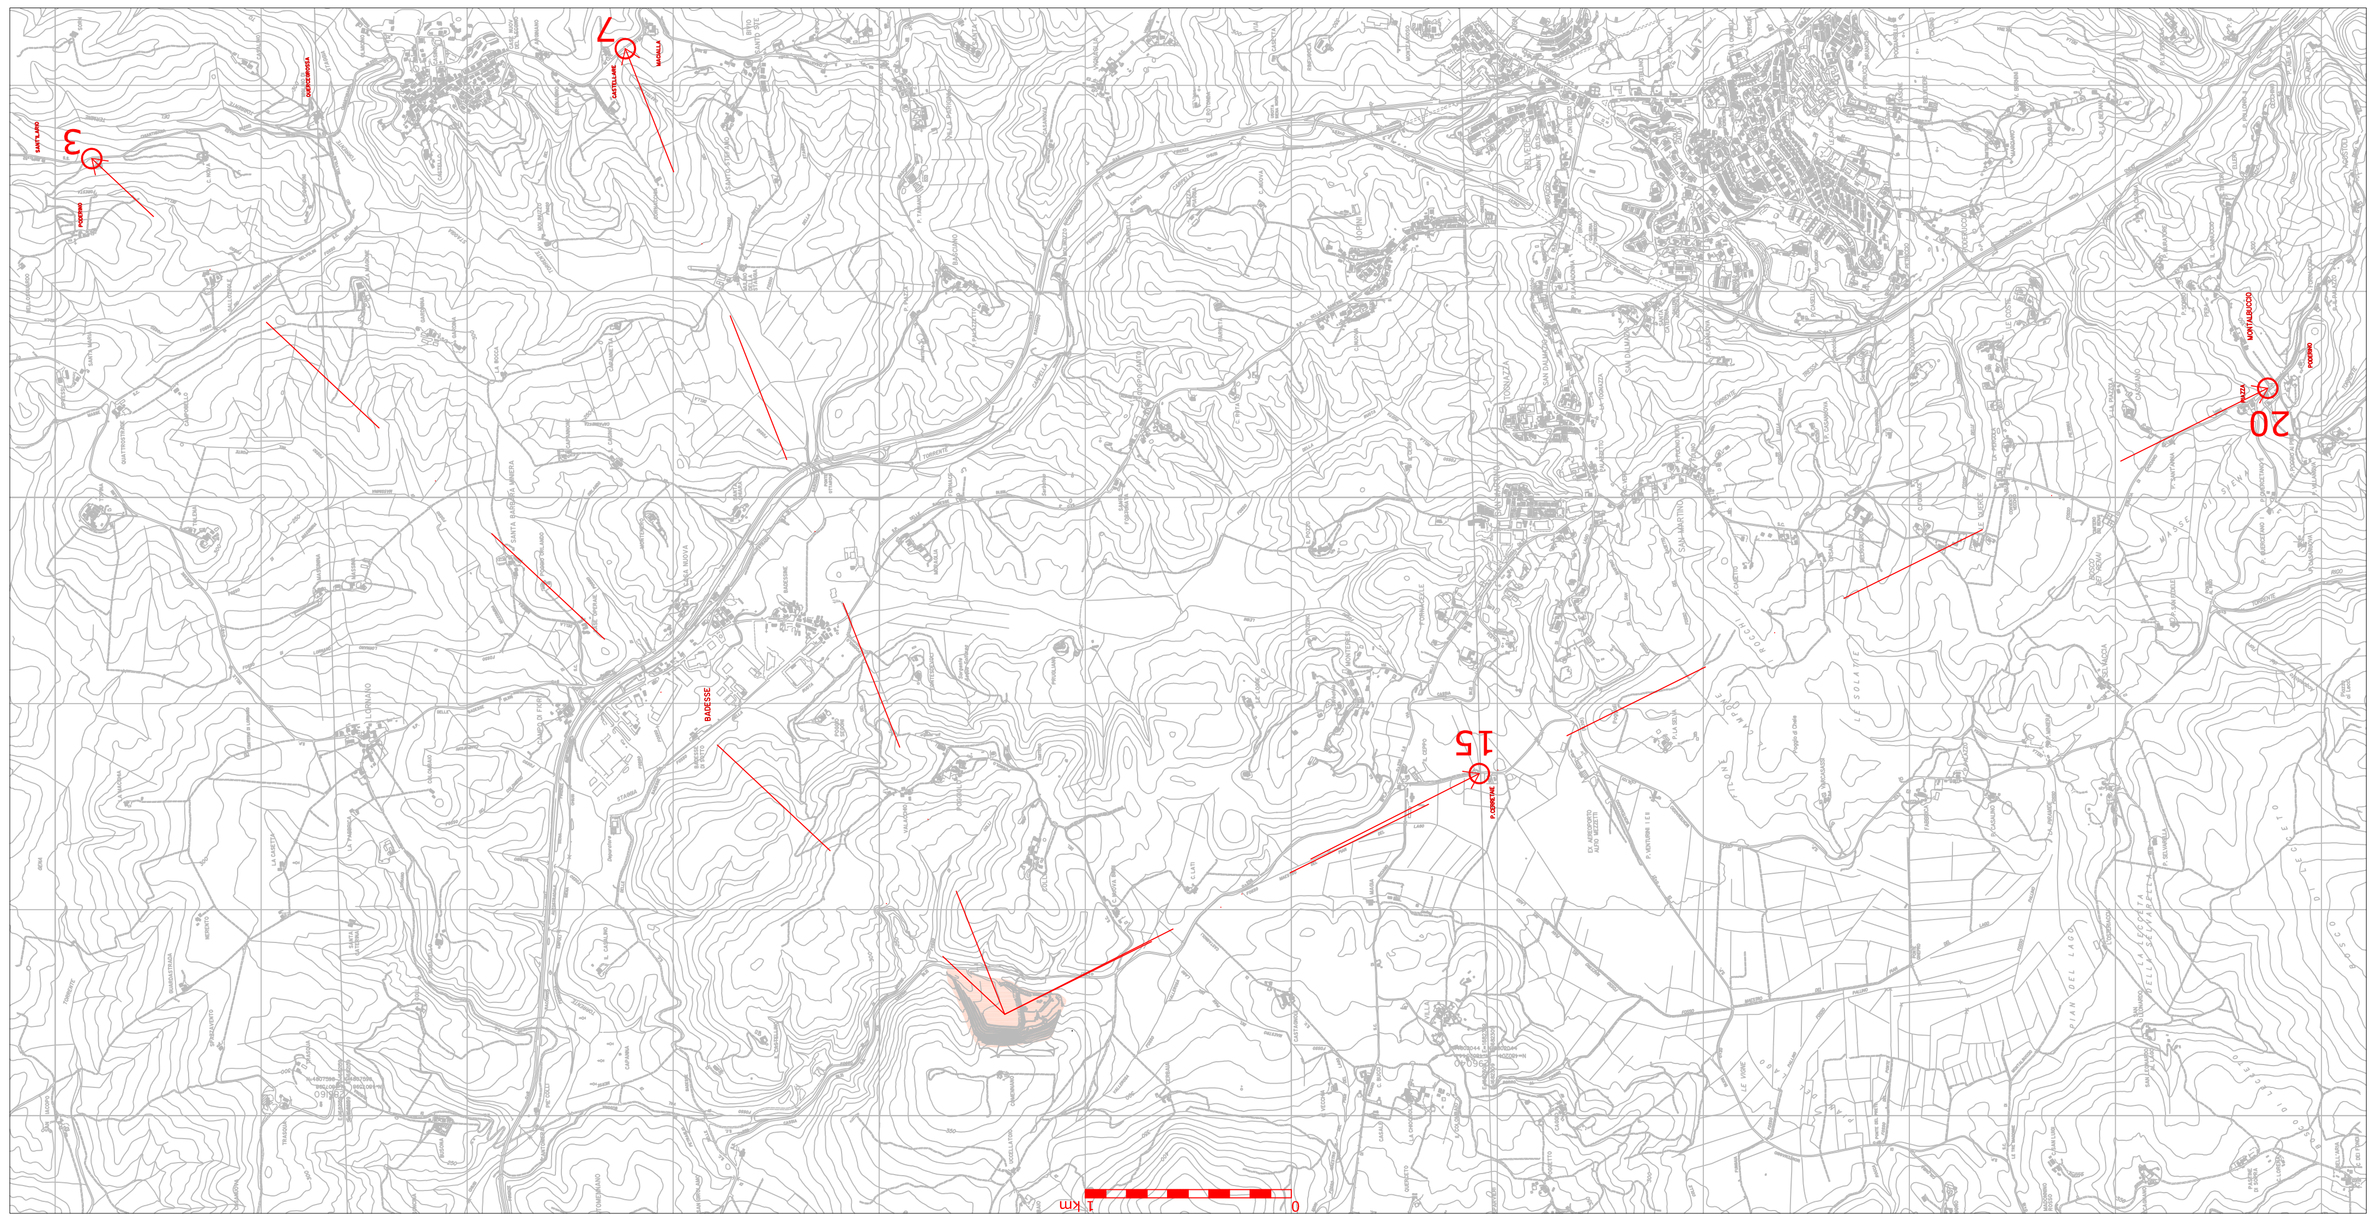

MONITORAGGIO VISIVO (PUNTI DI VISTA FOTOGRAFICI)

MONITORAGGI ANNUALI

VISIVO (foto paesaggio)