LEGENDA:

– Perimetro area di cava autorizzata.

– Canalette per la raccolta delle acque meteoriche

A_____ – Traccia delle sezioni

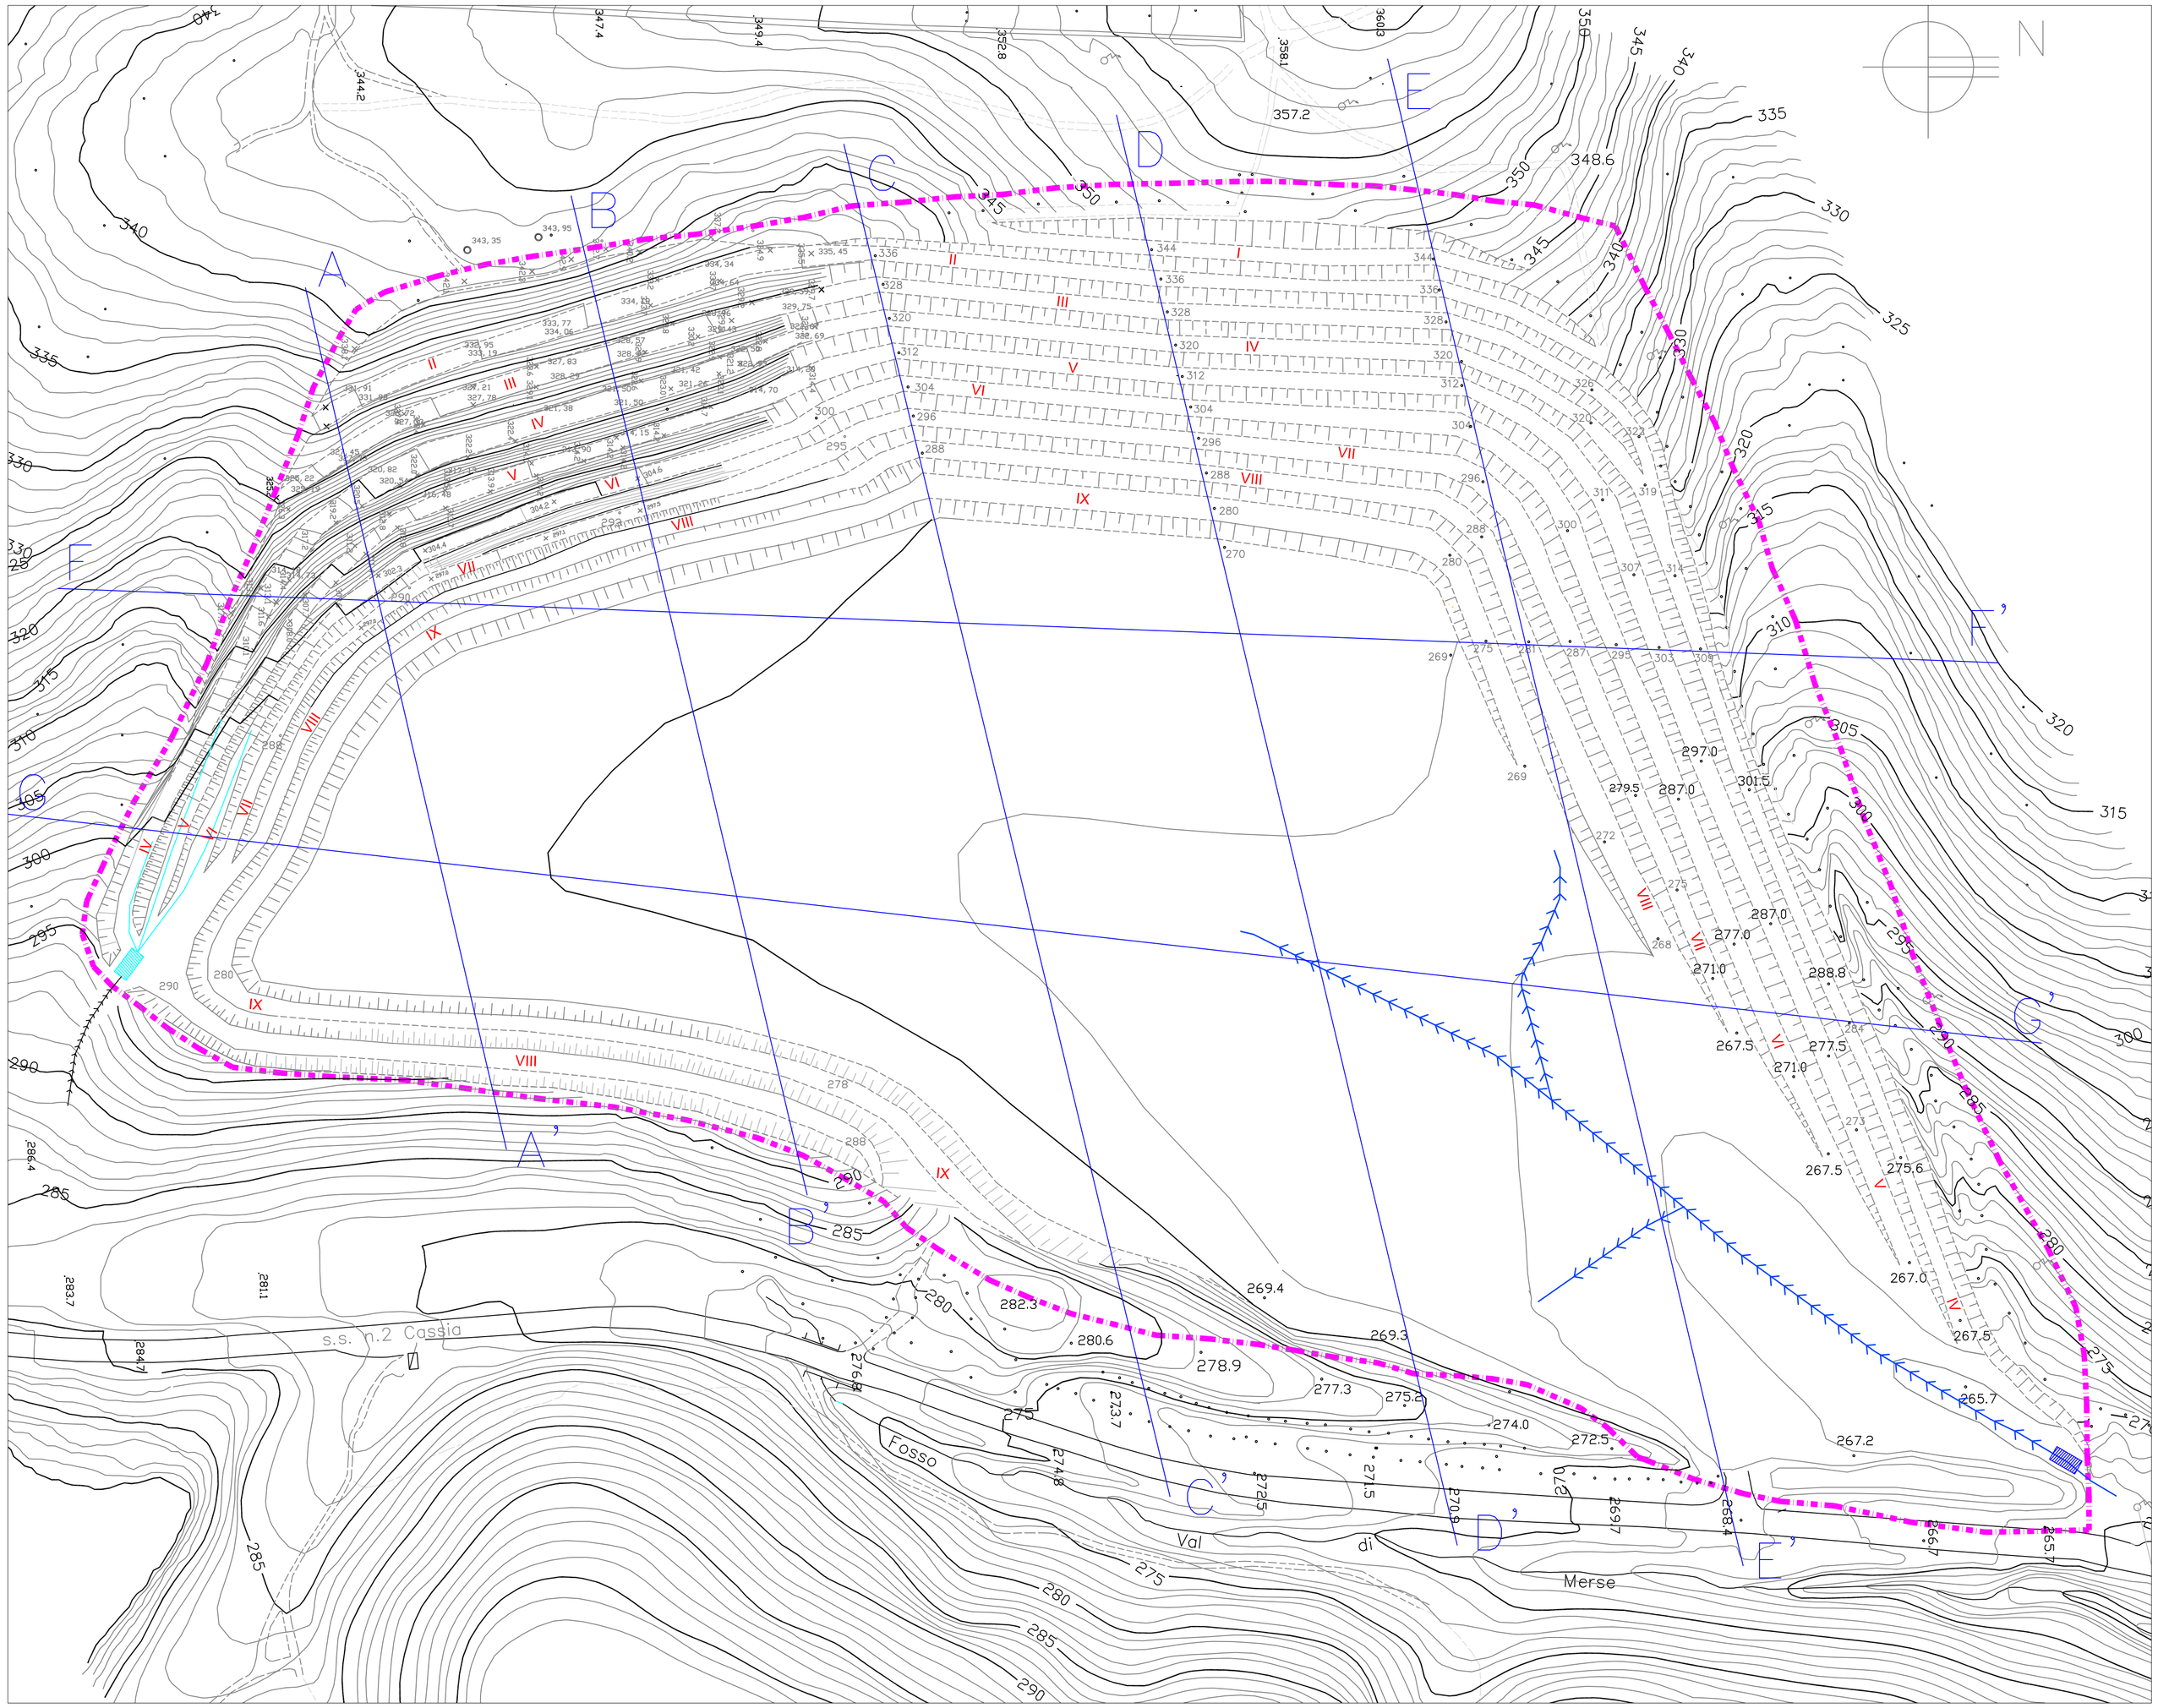

D					
C					
B					
A	EMISSIONE	DICEMBRE 2015	M.SCHEGGI	F.RICCI	A.M.BALDI
Rev.	Descrizione	Data	Redatto	Verificato	Approvato

COMMITTENTE : ITALCAVE S.r.l. - Via G. Montanelli 19 - 56121 Pisa - — Commessa n° J500

LOCALITA': VAL DI MERSE - Comune di Monteriggioni

INDAGINE: VARIANTE AL PROGETTO DI RIPRISTINO DELLA CAVA DI BRECCIA " VAL DI MERSE"

OGGETTO: PROPOSTA DI VARIANTE

TAVOLA: PLANIMETRIA MASSIMA COLTIVAZIONE DI VARIANTE — FORMATO A1

4 5 7 8 S G G 2 9 A — Dic. 2015

nome file : 4578SGG29A.dwg

PRECISIONE:	UNITA'	SCALA
Distanze: dm	m	1:1.000
Quote:		
Profondita':		

STUDIO DI GEOLOGIA E GEOFISICA S.r.l.
STRADA MASSETANA ROMANA , 56 – SIENA – ITALY –
Tel. +39 0577 49276 – Fax +39 0577 287254 – e.mail: info@sgg.it

DATA — CONTROLLO QUALITA'

Tutti i diritti sono riservati.
La riproduzione e la divulgazione a terzi e' vietata.