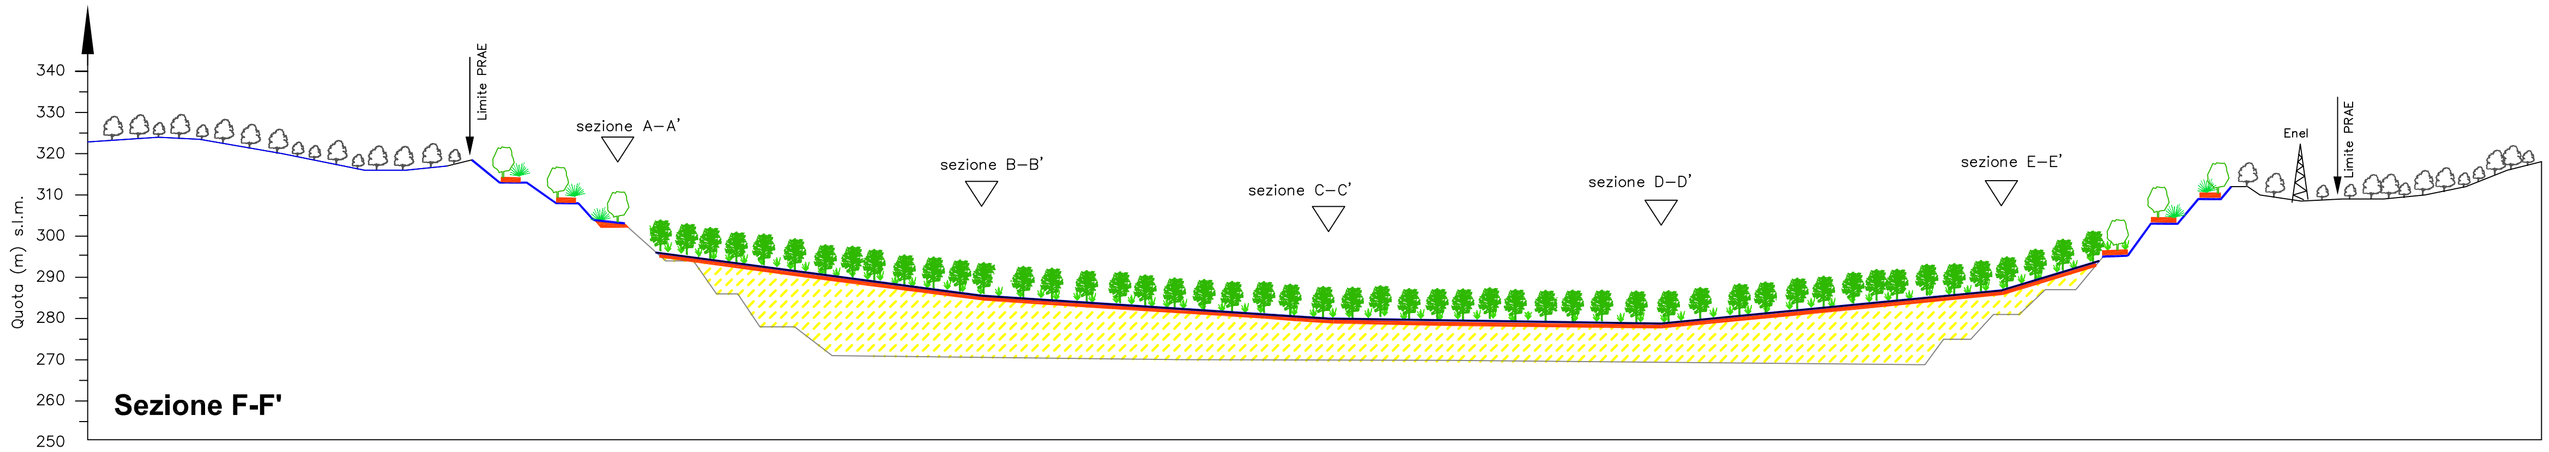

Sezione F-F'

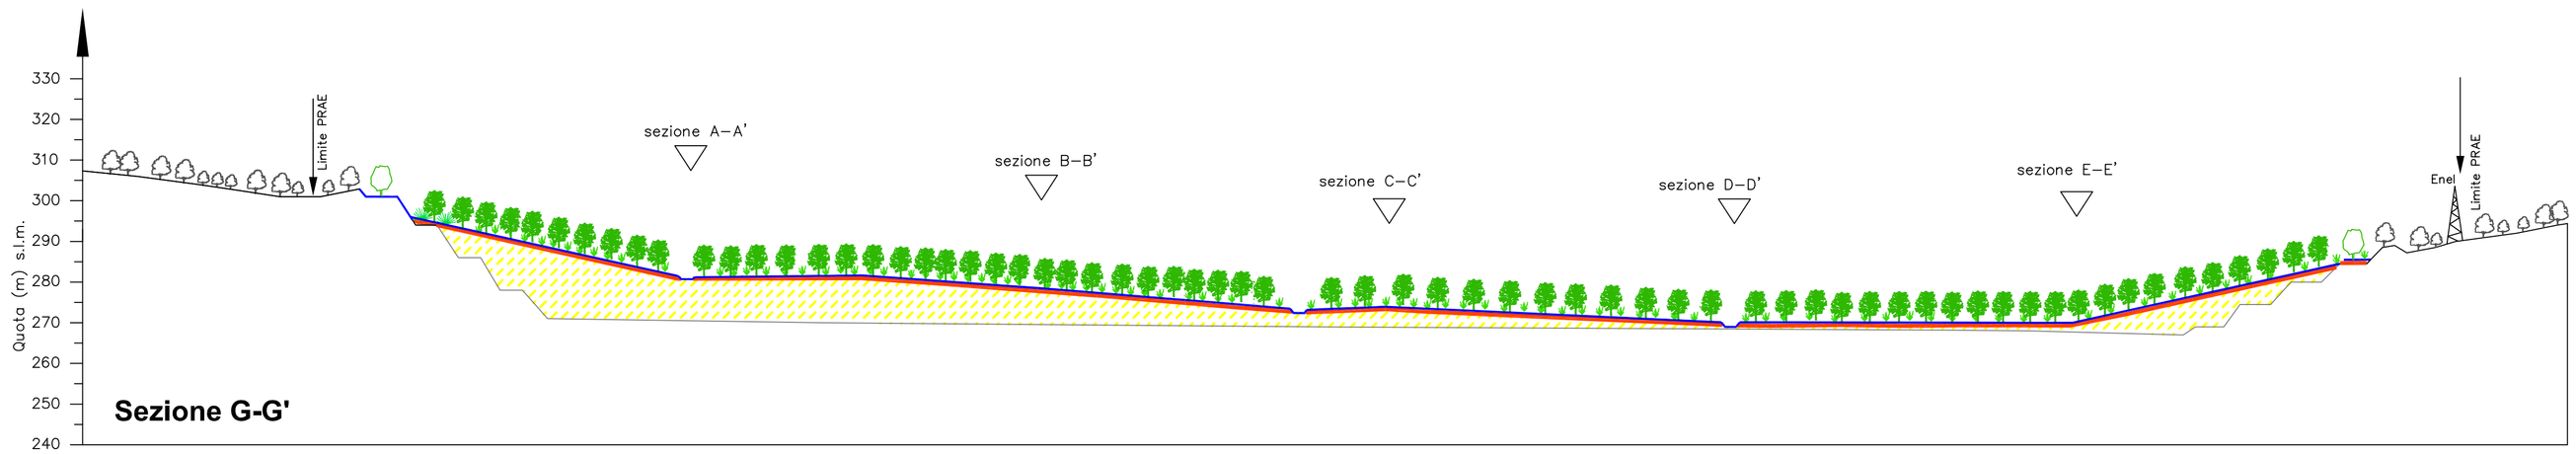

Sezione G-G'

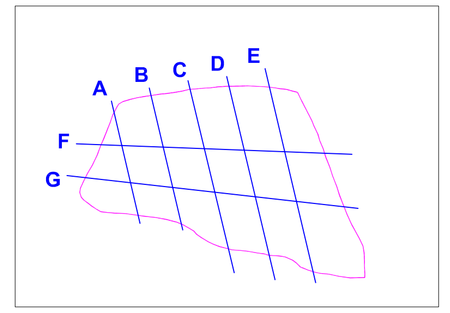

LEGENDA

- Profilo terreno al termine del ripristino
- Materiale a ripiena
- Riporto di suolo per ripistino vegetazionale

INTERVENTI VEGETAZIONALI

- Gradoni e fronti di cava: evoluzione naturale del ripristino vegetazionale (prescrizioni Amministrazione Provinciale di Siena)
- Area a ripiena: inerbimento e piantumazione di essenze arboree ed arbustive per riconduzione ad uso boschivo
- Bosco esistente

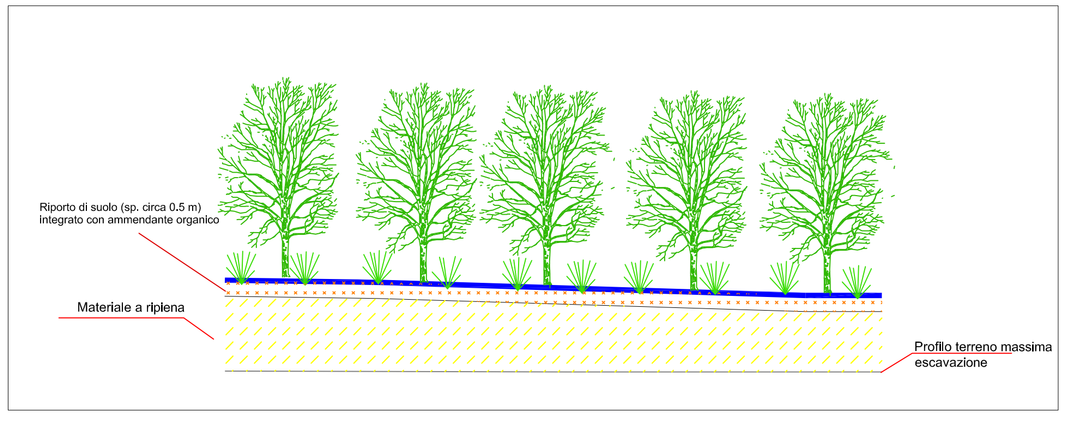

ORDINE DEI GEOLOGI DELLA TOSCANA
DOTT. GEOL. ANTONIO MASSIMO BALDI
N° 191

Rev.	Descrizione	Data	Redatto	Verificato	Approvato
D					
C	PRESCRIZIONI PROCEDURA DI V.I.A.	DICEMBRE 2015	M.SCHEGGI	F.RICCI	A.M.BALDI
B	RIDUZIONE DEL VOLUME DI RIPIENA	LUGLIO 2015	M.SCHEGGI	F.RICCI	A.M.BALDI
A	EMISSIONE	FEBBRAIO 2015	M.SCHEGGI	F.RICCI	A.M.BALDI

COMMITTENTE : ITALCAVE S.r.l. - Via G. Montanelli 19 - 56121 Pisa - — Commessa n° J500

LOCALITA': VAL DI MERSE - Comune di Monteriggioni

INDAGINE: VARIANTE AL PROGETTO DI RIPRISTINO DELLA CAVA DI BRECCIA " VAL DI MERSE"

OGGETTO: PROPOSTA DI VARIANTE

TAVOLA: SEZIONI DEL RIPRISTINO FINALE (F-F';G-G') — FORMATO A1

4 5 7 8 S G G 5 3 C — Dic. 2015

nome file : 4578SGG53C.dwg

PRECISIONE:		UNITA'	SCALA
Distanze:	dm	m	1:1.000
Quote:	dm		
Profondita':	dm		

DATA — CONTROLLO QUALITA'

STUDIO DI GEOLOGIA E GEOFISICA S.r.l.
STRADA MASSETANA ROMANA , 56 – SIENA – ITALY –
Tel. +39 0577 49276 – Fax +39 0577 287254 – e.mail: info@sgg.it

Tutti i diritti sono riservati. La riproduzione o terzi è vietata.