



4 - COMPLETAMENTO DEL RITOMBAMENTO DELLA PARTE PERIMETRALE

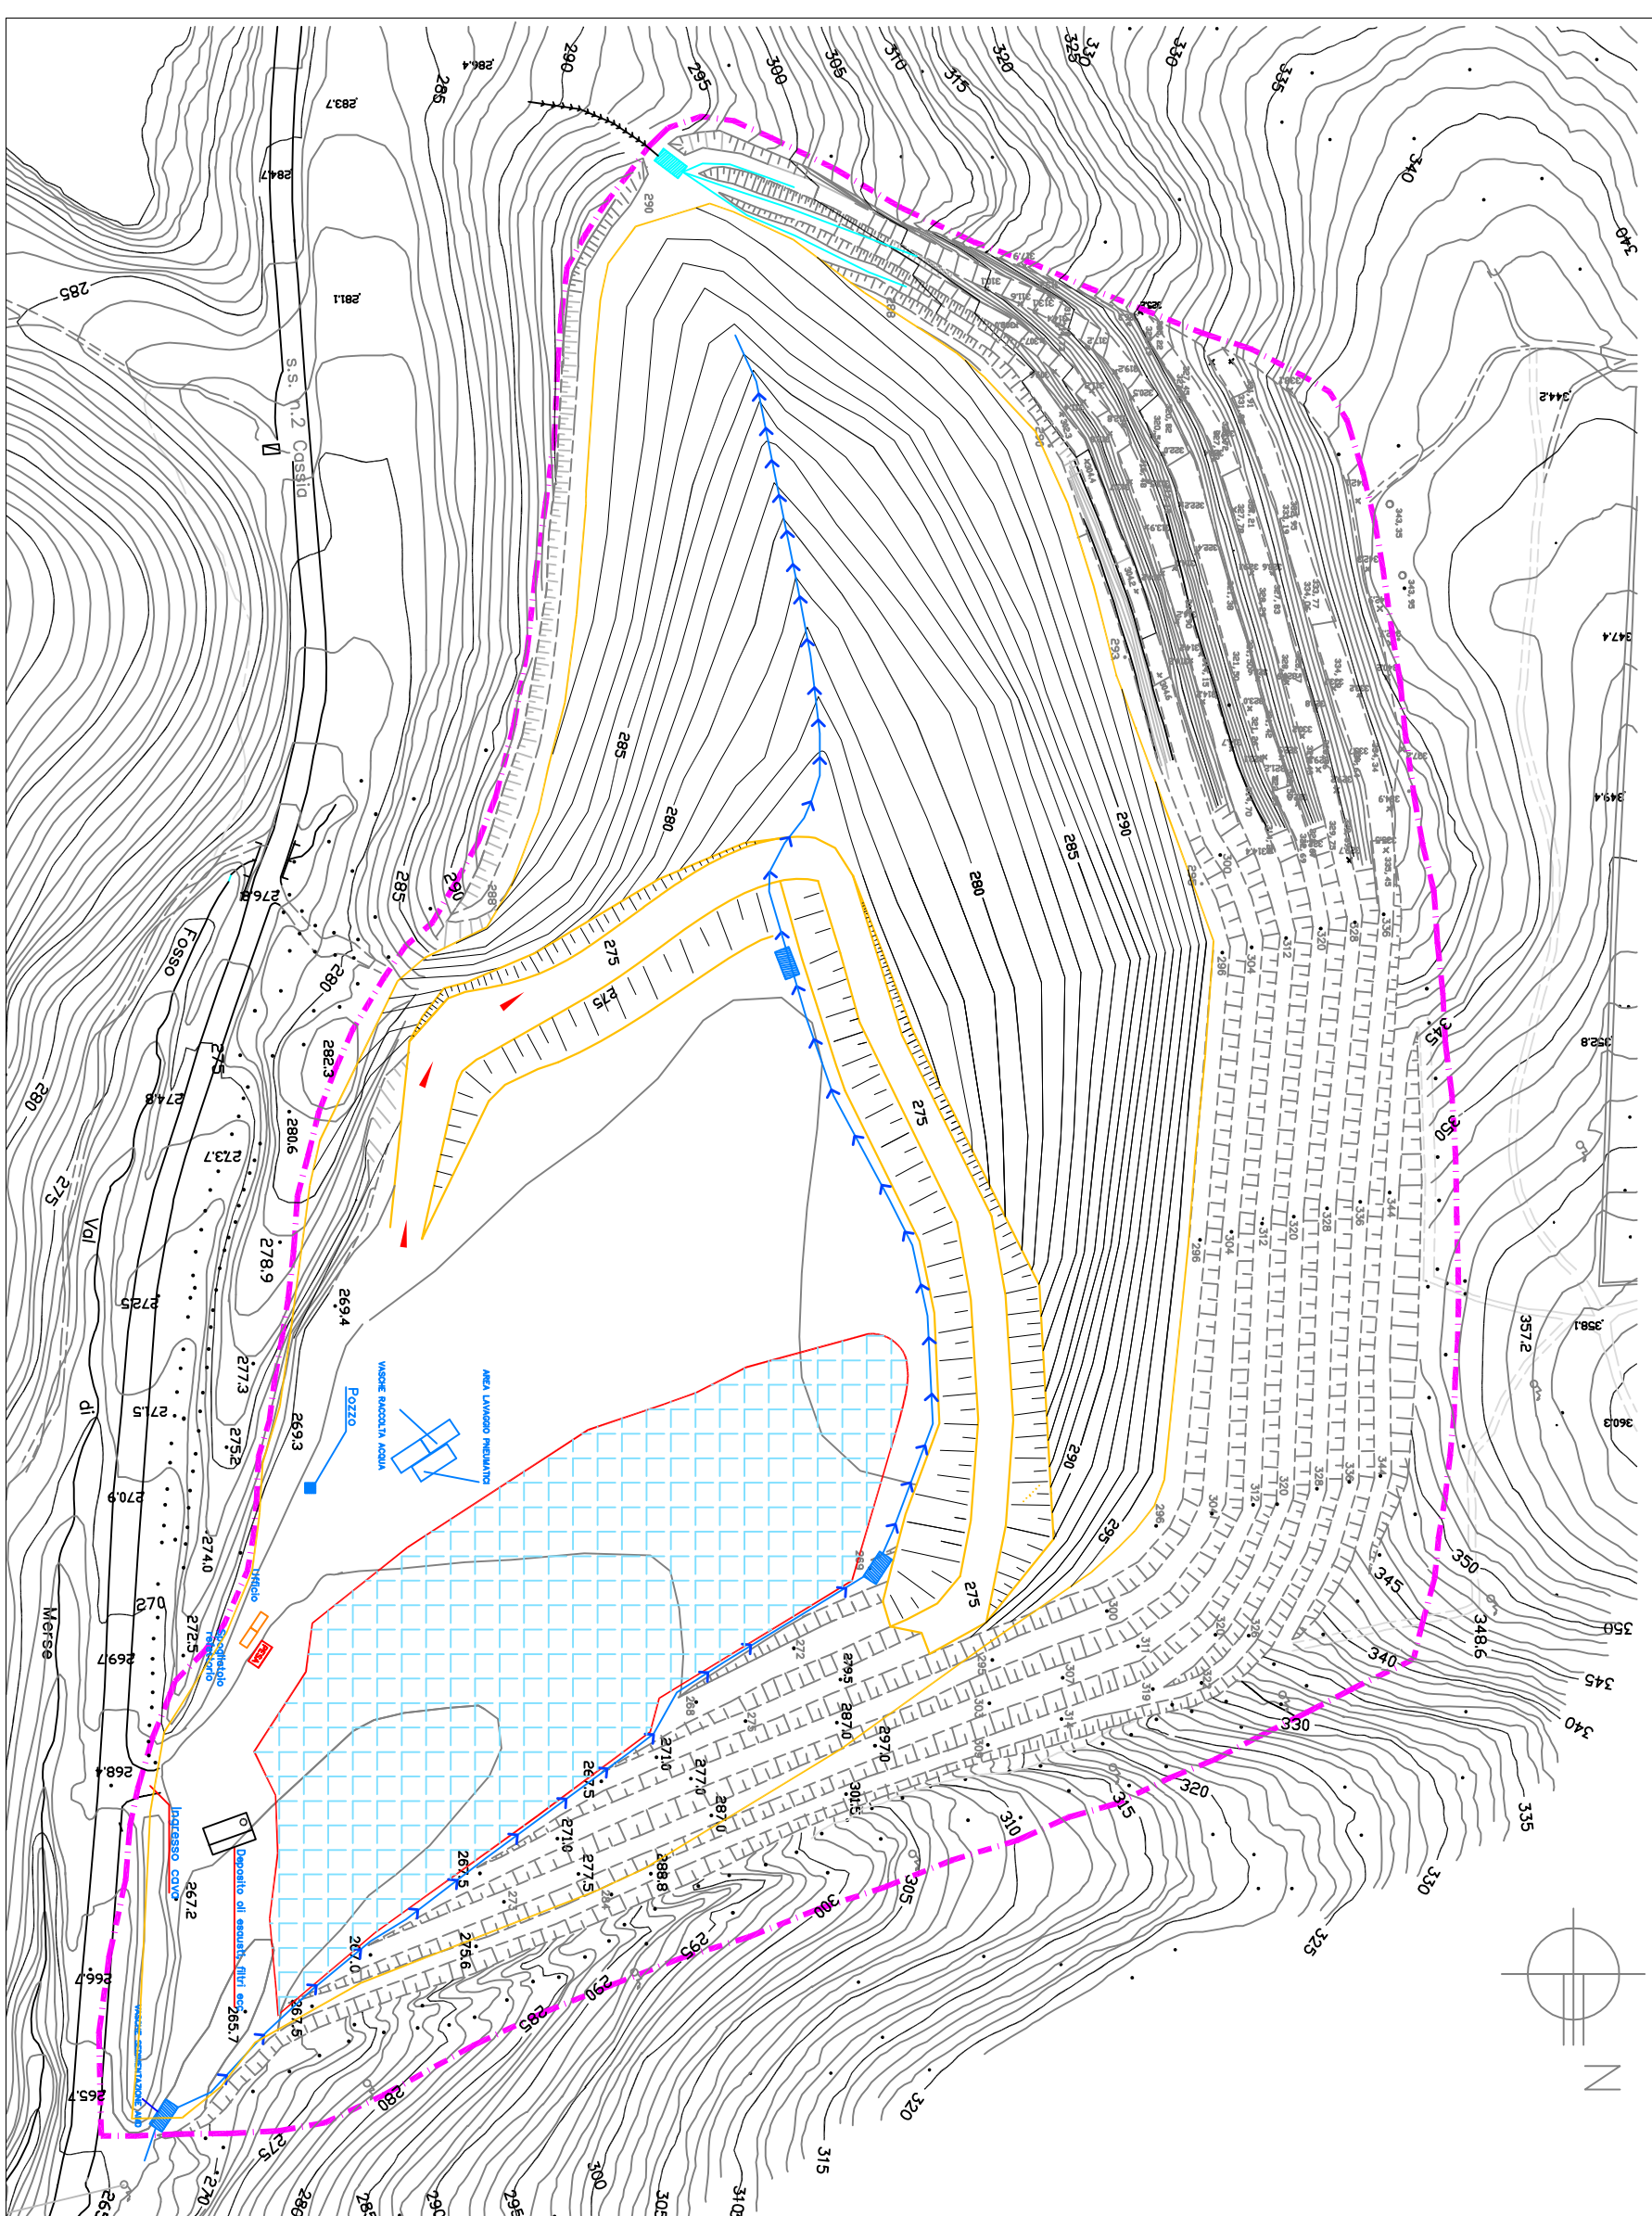


5 - ACCUMULO DEL TERRENO OCCORRENTE PER IL RITOMBAMENTO COMPLETO DELLA CAVA

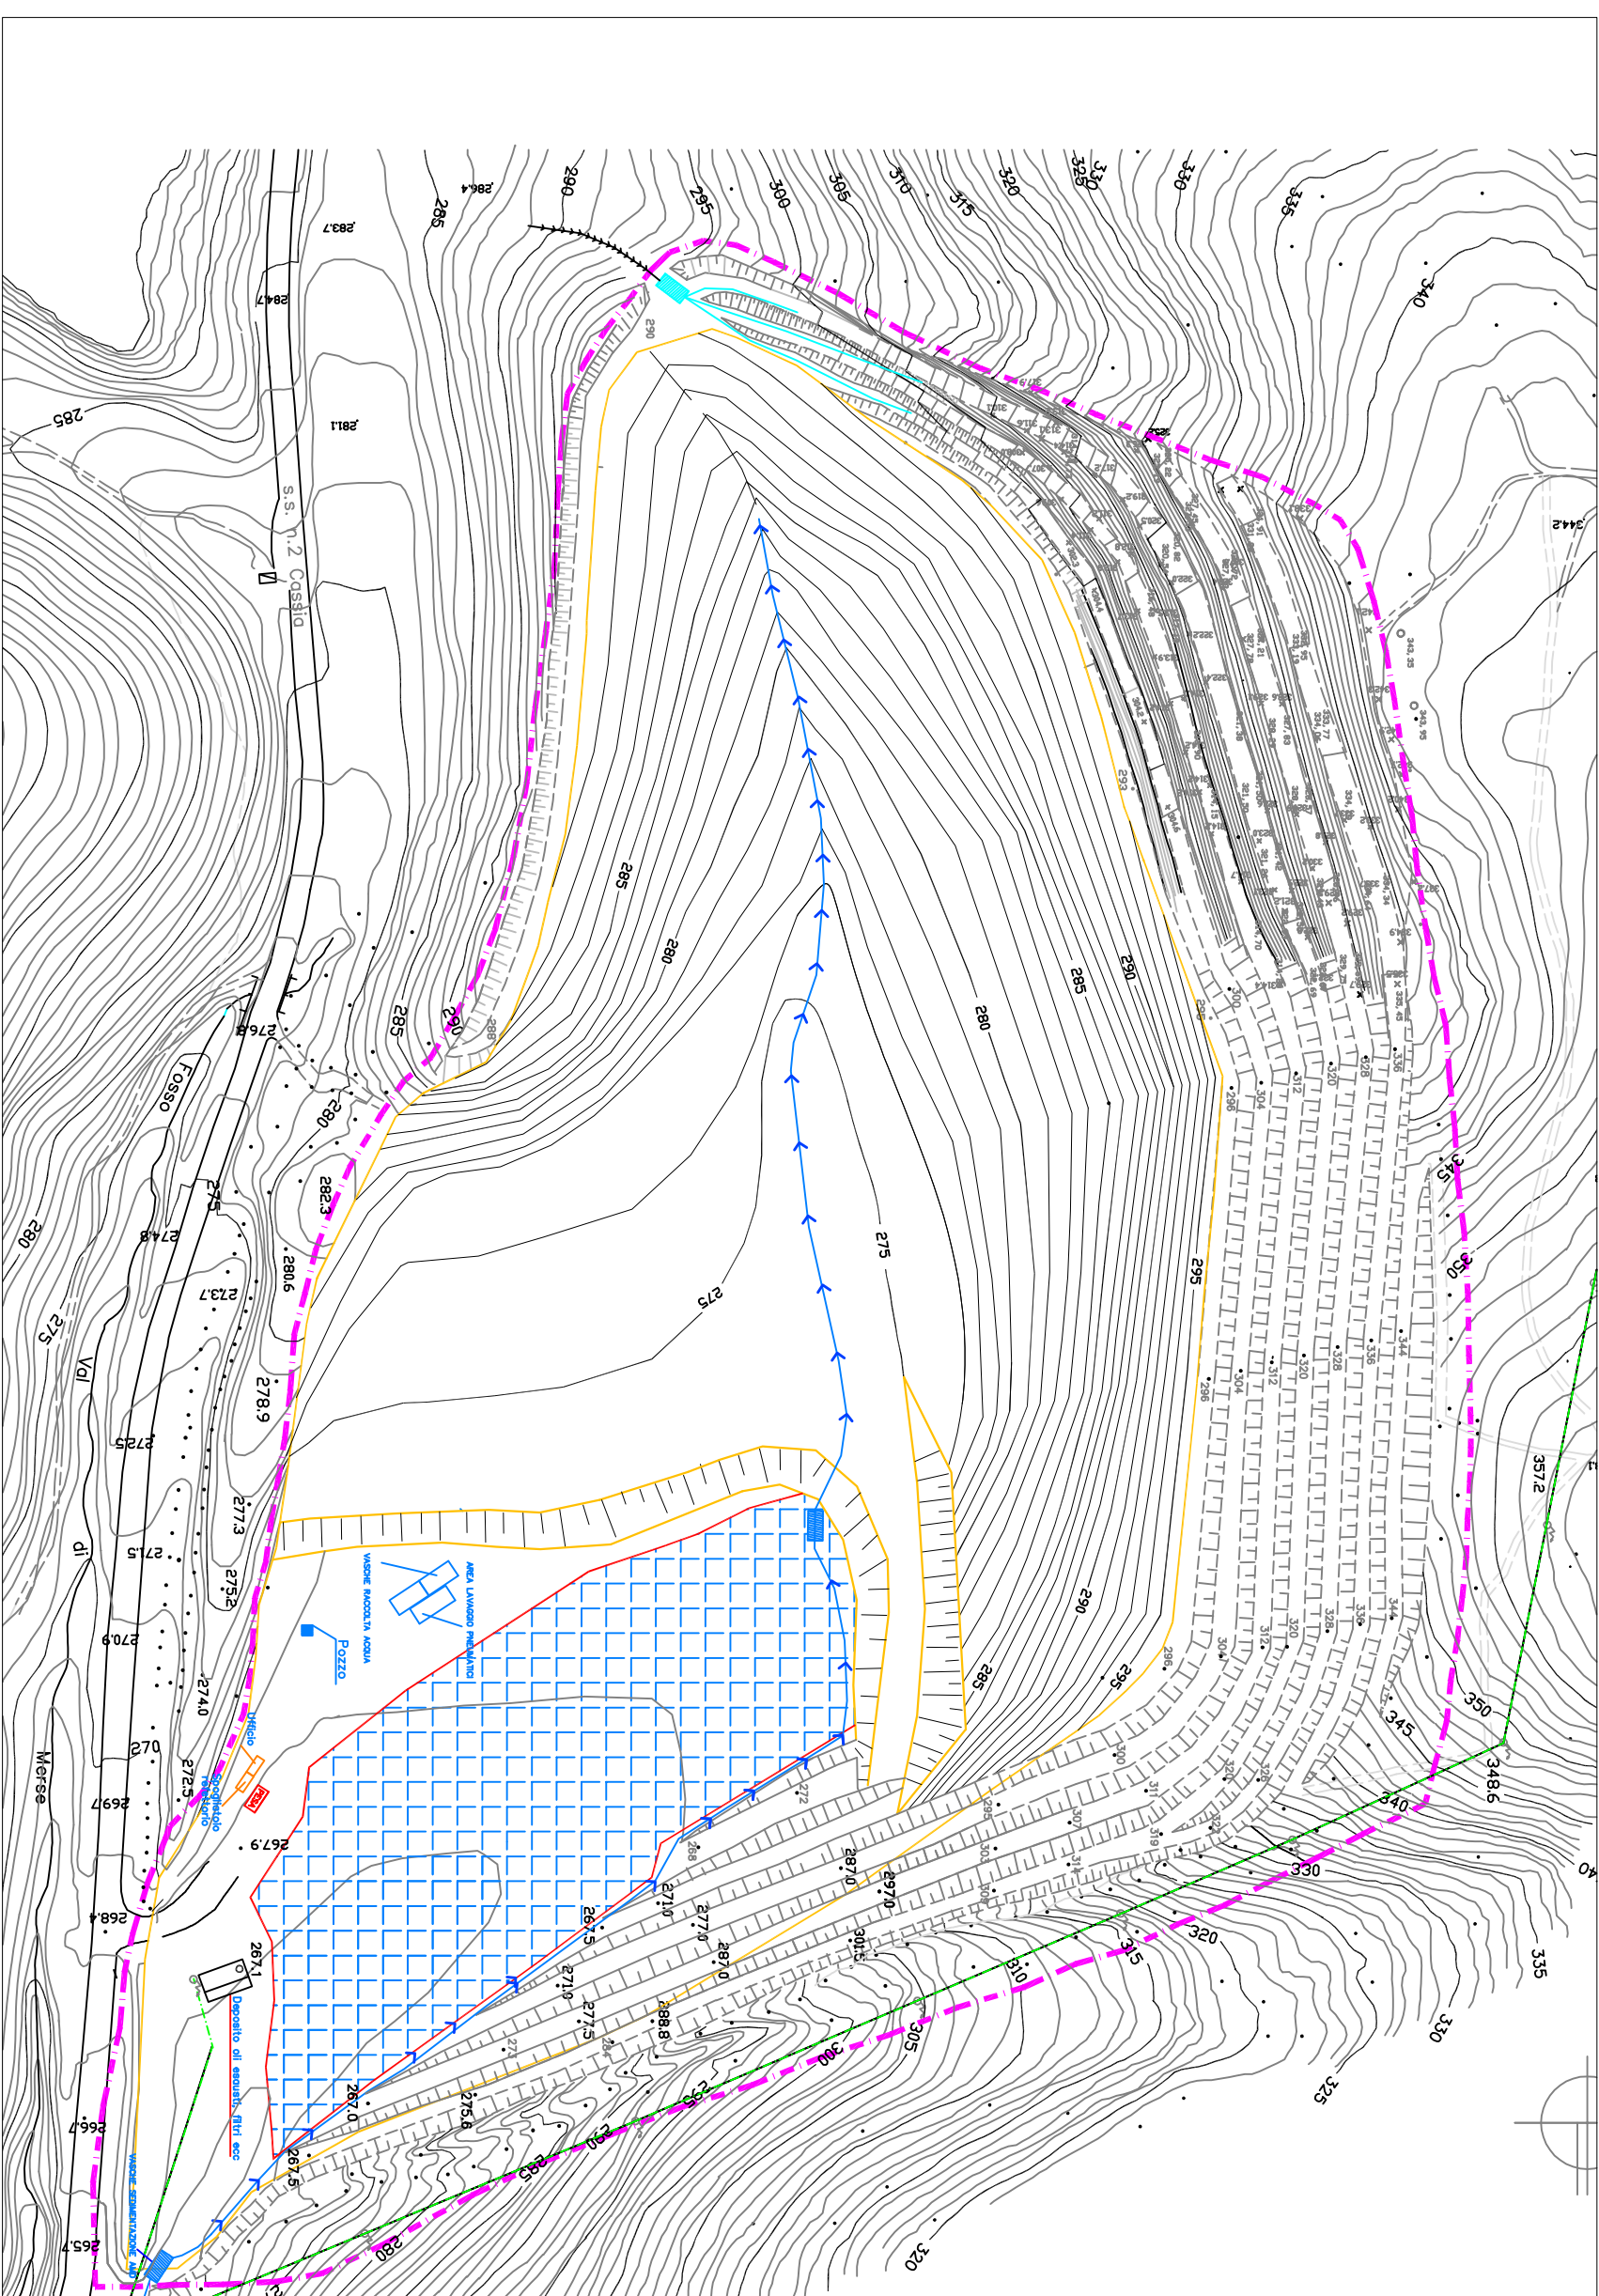

6a - SMANTELLAMENTO DEGLI IMPIANTI DI RECUPERO INERTI

6b - SPANDIMENTO DEL TERRENO ACCANTONATO SULLA PORZIONE RESIDUA E
COMPLETAMENTO DEL RIPRISTINO MORFOLOGICO

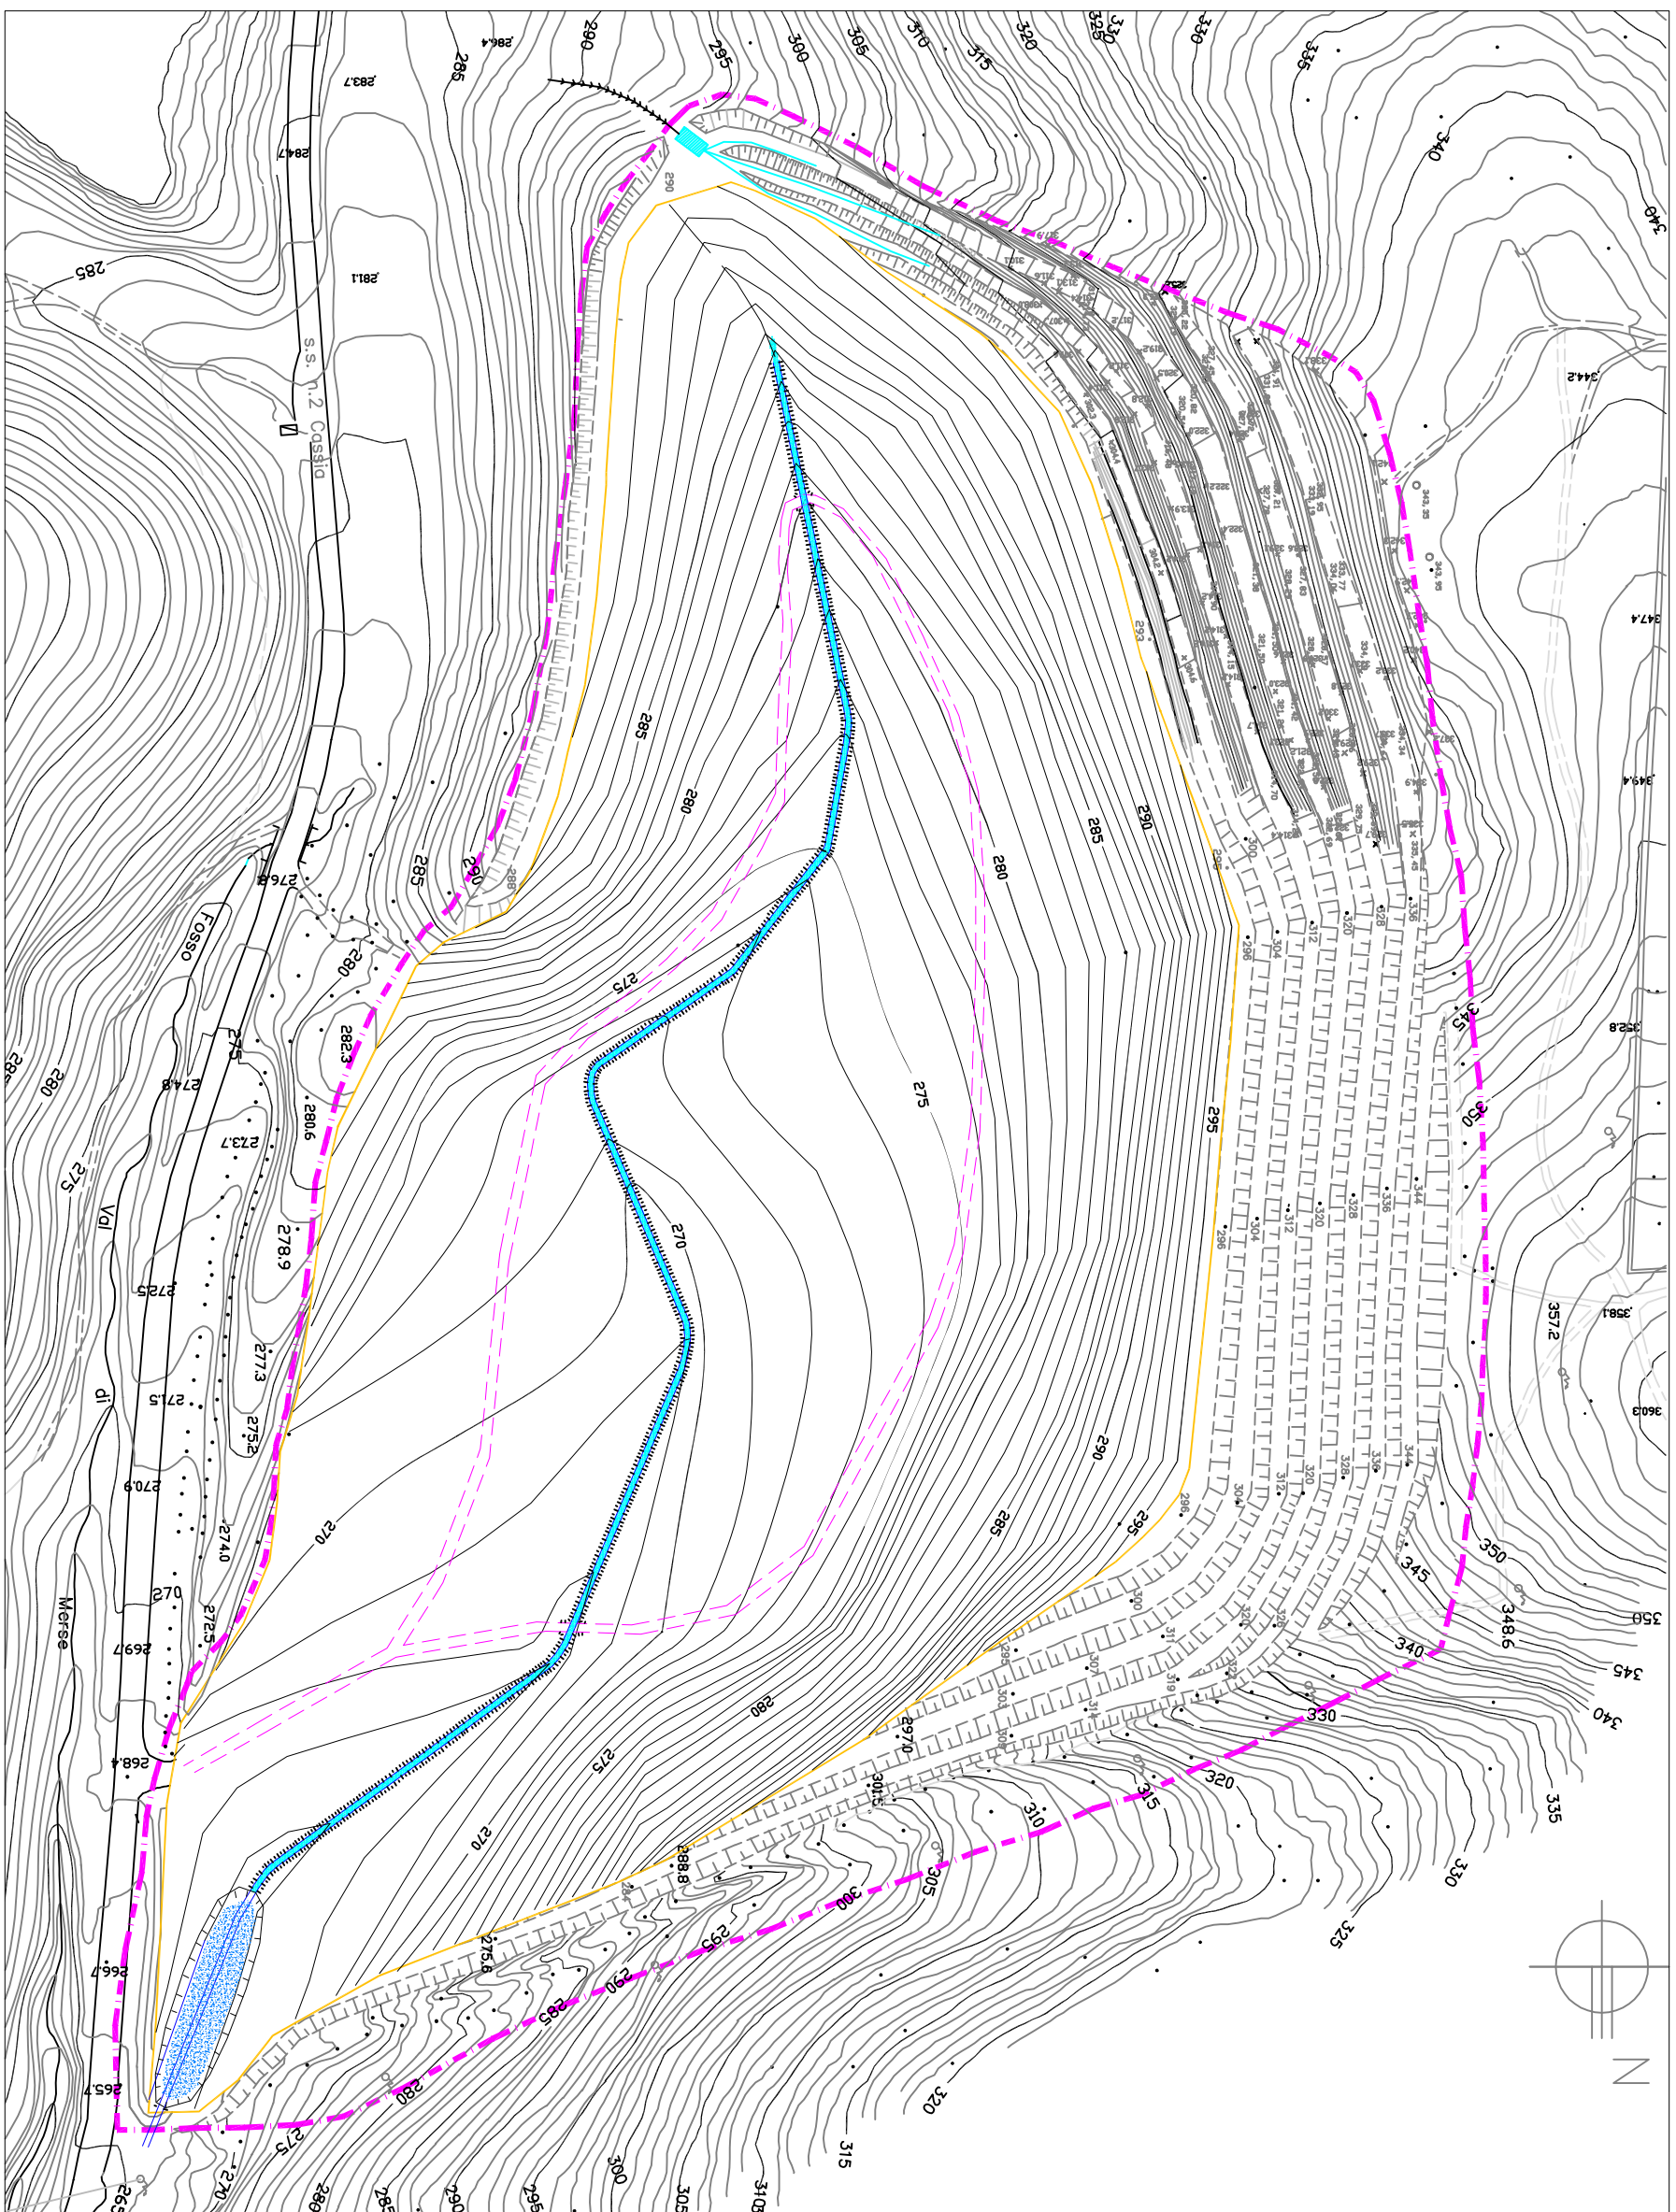

Tutti i diritti sono riservati.
La riproduzione e la divulga

[illegible]