


LEGENDA

- Profilo terreno al termine del ripristino
- Materiale a ri piena
- Riporto di suolo per ripristino vegetazionale

INTERVENTI VEGETAZIONALI

- Progetto autorizzato:
- Gradoni e fronti di cava: piantumazione cespugliato ed essenze arbustive e arboree per riconduzione ad uso boschivo (sesto impianto 4x4) ml
- Progetto in variante
- Area a ripiena: inerbimento e piantumazione di essenze arboree ed arbustive per riconduzione ad uso boschivo (sesto impianto 4x4) ml
 - Bosco esistente

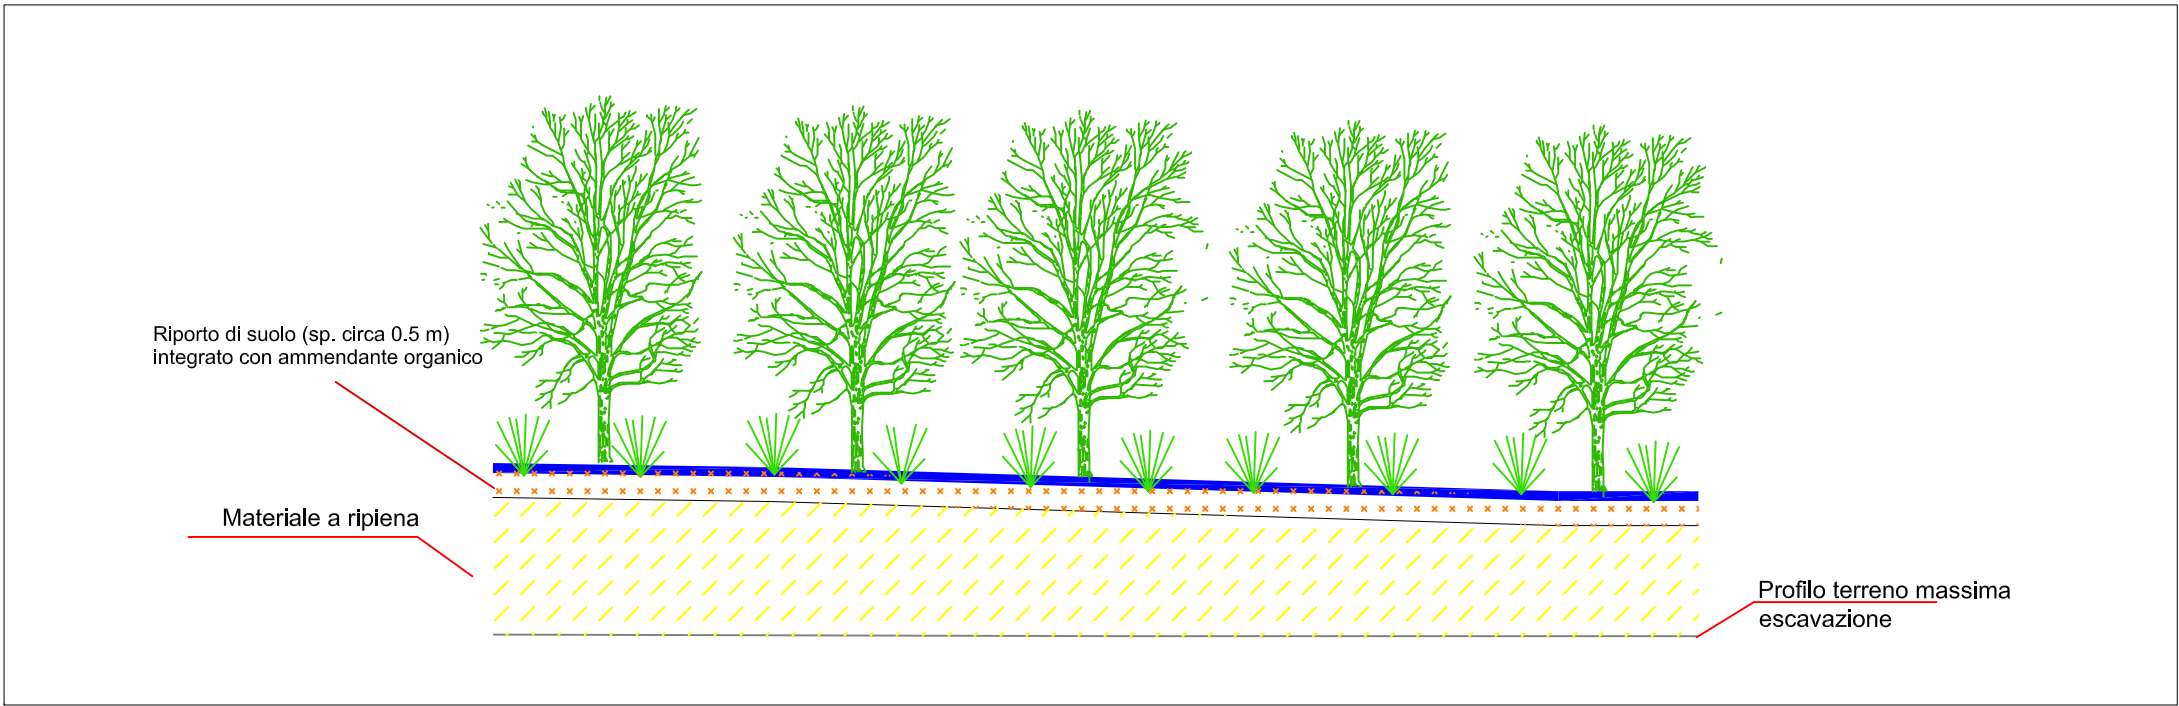

Stampa del professionista con firma e data.

D					
C					
B					
A	EMISSIONE	FEBBRAIO 2015	M. SCHEGGI	F. RICCI	A.M. BALDI
Rev.	Descrizione	Data	Redatto	Verificato	Approvato
COMMITTENTE : ITALCAVE S.r.l. - SS 439 km 116 - 56045 Pomarance (PI) -					Commessa n° J500
LOCALITA': VAL DI MERSE - Comune di Monteriggioni					
INDAGINE: VARIANTE AL PROGETTO DI RIPRISTINO DELLA CAVA DI BRECCIA " VAL DI MERSE"					
OGGETTO: PROPOSTA DI VARIANTE					
TAVOLA: SEZIONI DEL RIPRISTINO FINALE (D-D';E-E')					FORMATO A1
4	5	7	8	S	G
G	5	2	A		
nome file : 4578SCG52A.dwg					Feb 2015
PRECISIONE:		UNITA'	SCALA		
Distanze:		dm	m		
Quote:		dm			
Profondita':		dm			
STUDIO DI GEOLOGIA E GEOFISICA S.r.l.				DATA	CONTROLLO QUALITA'
STRADA MASSETANA ROMANA , 56 - SIENA - ITALY -					
Tel. +39 0577 49276 - Fax +39 0577 287254 - e-mail: info@sgg.it					