



relativo alla progettazione dell'Area di Trasformazione Urbanistica TU 20
(art.31delle NTA di RU) in Loc.San Martino, Comune di Monteriggioni (SI)

Progettazione e realizzazione della strada a senso unico di circonvallazione delle scuole con collegamento a via delle Nazioni Unite.

Proprietà:

MASSINI & GORI S.r.l.
Via Fratelli Alinari, 1 - Monteverdici (AR) tel. 055 910 2750 Info@massiniegori.it



ARCH. FIAMMA CATALDO & ARCH. ALBERTO PIERALLINI
Piazza Guido Chigi Saracini, 12 - Siena tel. 0577 43165 f.cataldo@studio_12.it a.pierallini@studio_12.it

Progettisti:

ING. FABRIZIO BACCI
Via Aligi Barducci, 26 - San Giovanni Valdarno (AR) tel. 055 9123752 fabrizio.bacci@hotmail.it

Contenuto:
SEZIONI STRADALI TIPO

Tavola:


S04

Data:
Luglio 2022

Scala:
1:25

PLANIMETRIA SEZIONI TIPO scala 1 : 500

SEZIONE TIPO 1

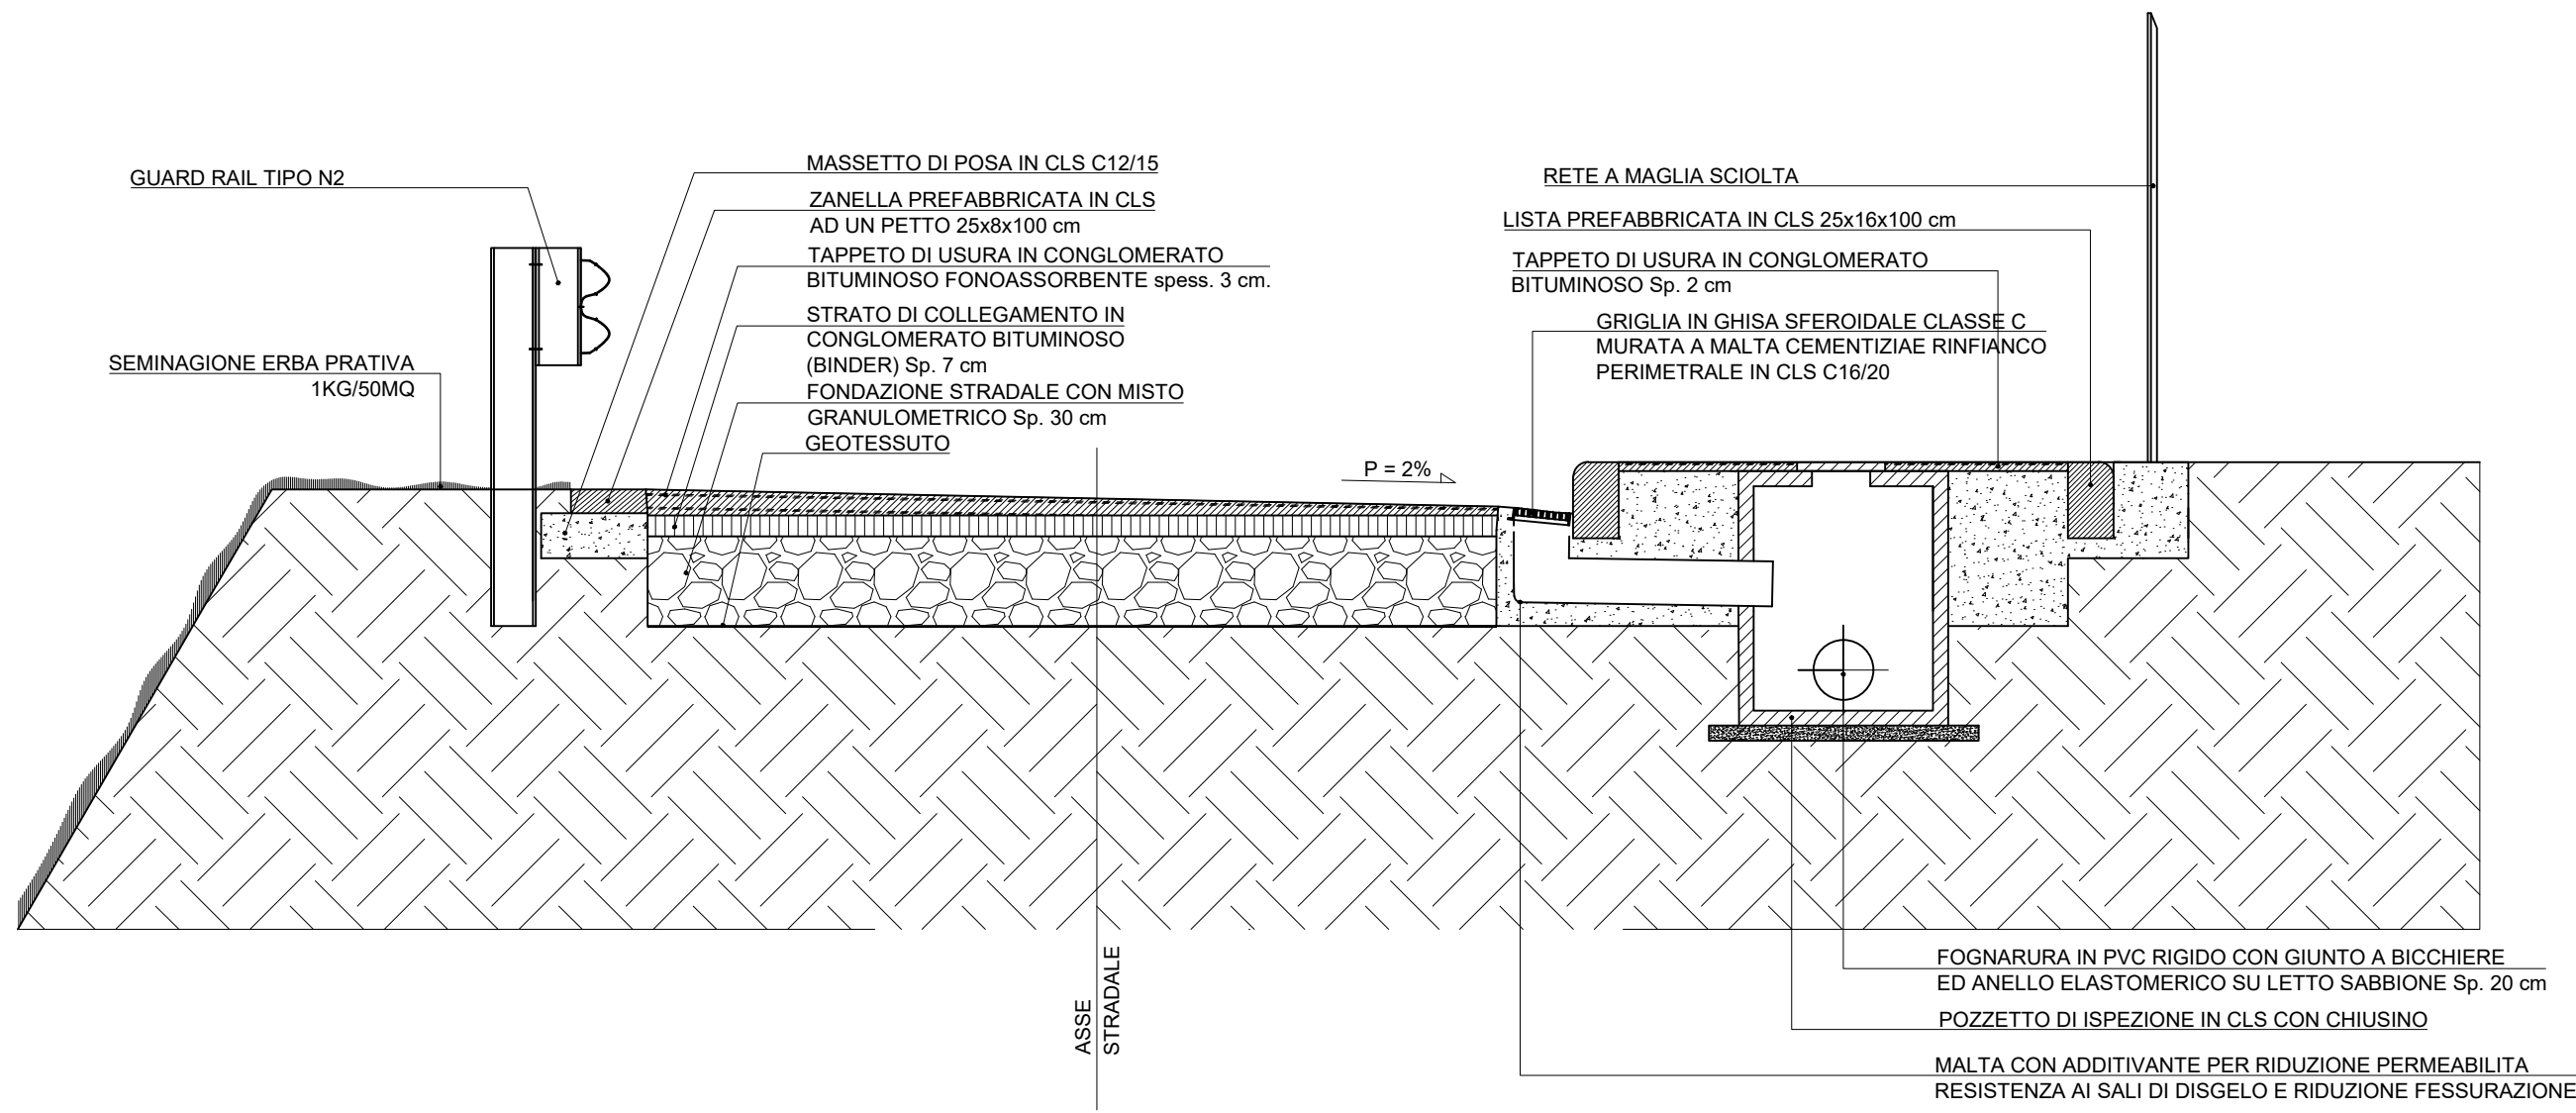

SEZIONE TIPO 2

