



COMUNE DI MONTERIGGIONI

PIANO ATTUATIVO

relativo alla progettazione dell'Area di Trasformazione Urbanistica TU 20  
(art.31delle NTA di RU) in Loc.San Martino, Comune di Monteriggioni (SI)



Proprietà:  
**MASSINI & GORI S.r.l.**  
Via Fratelli Alinari,1 - Montevarchi (AR) tel.055 910 2750    info@massinegori.it

Progettisti:  
**ARCH. FIAMMA CATALDO & ARCH.ALBERTO PIERALLINI**  
Piazza Guido Chigi Saracini, 12 - Siena tel.0577 43165    f.cataldo@studio\_12.it    a.pierallini@studio\_12.it


Contenuto:  
PIANO QUOTATO E SEZIONI TERRITORIALI

Tavola:  
**02**


Data:  
Luglio 2022

Scala:  
1:500


RILIEVO PLANIMETRICO scala 1:500

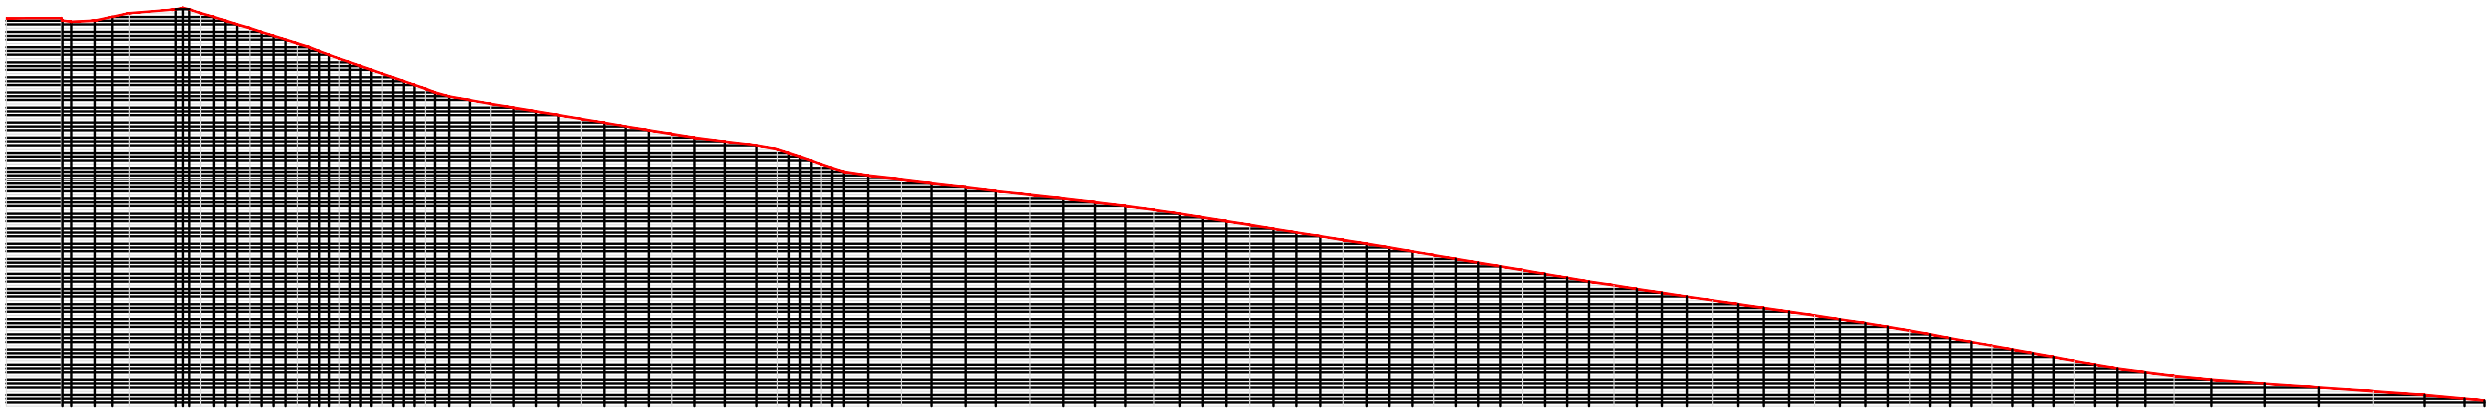


SEZIONE A-A

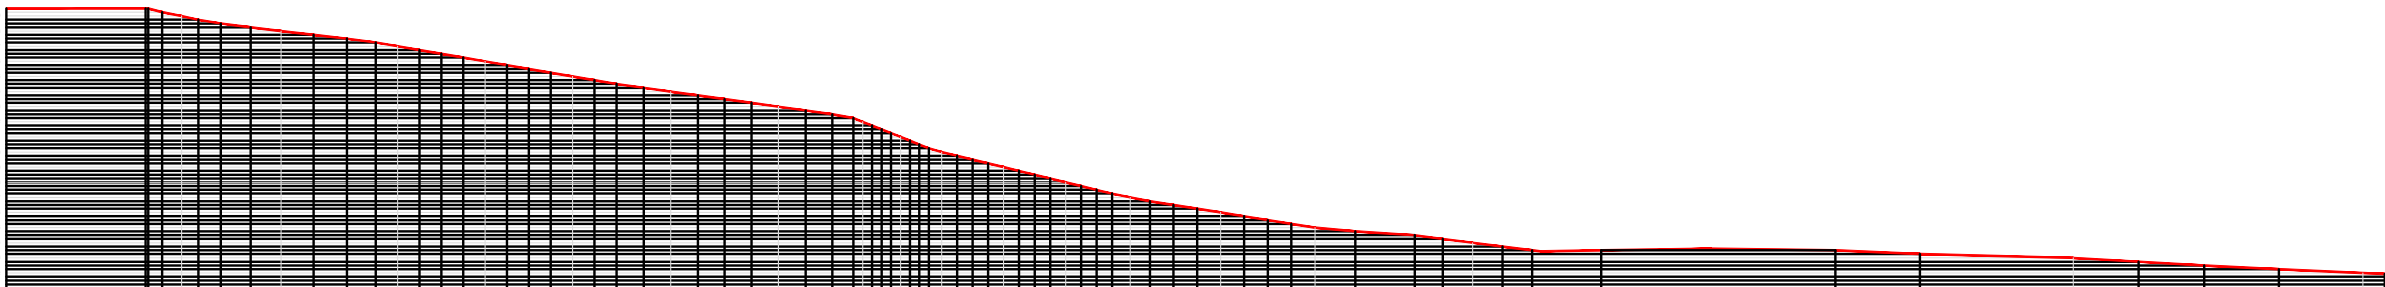

SEZIONE C-C

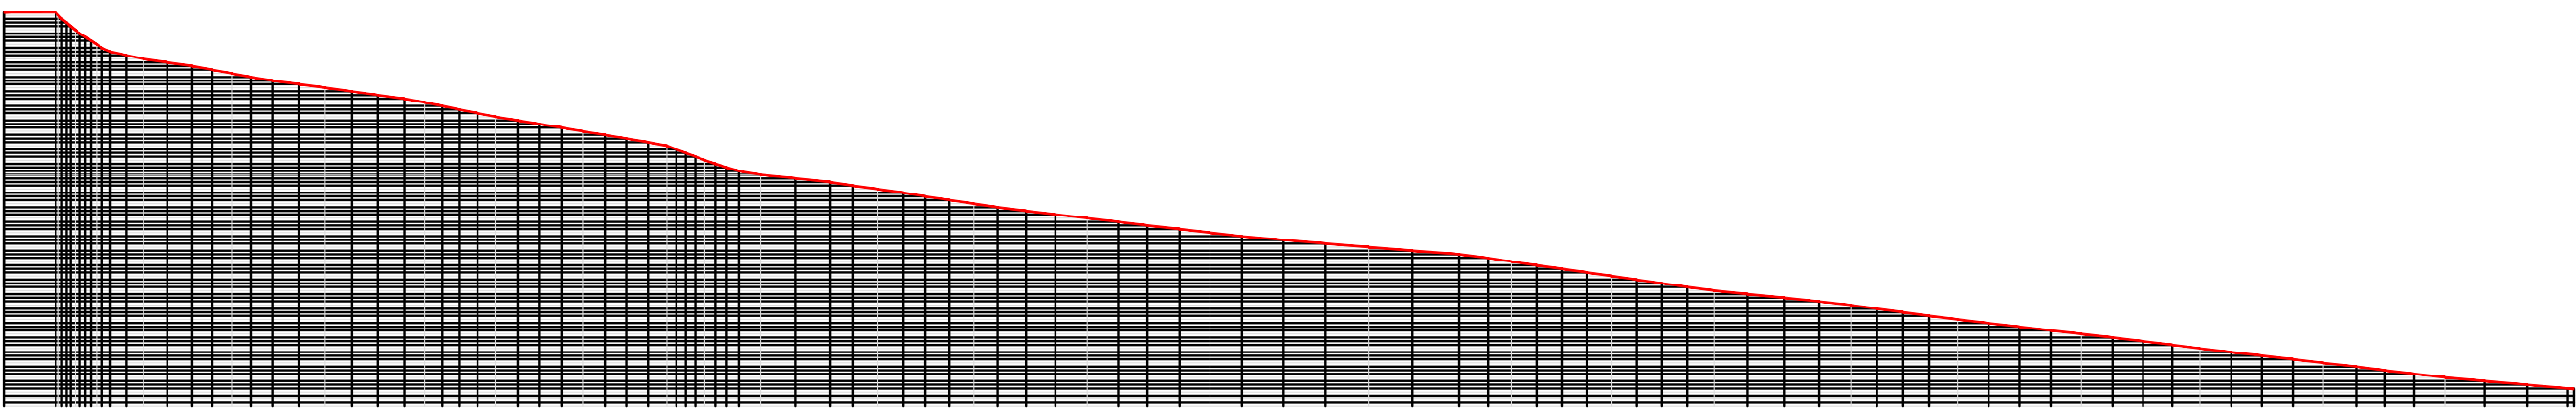

SEZIONE B-B

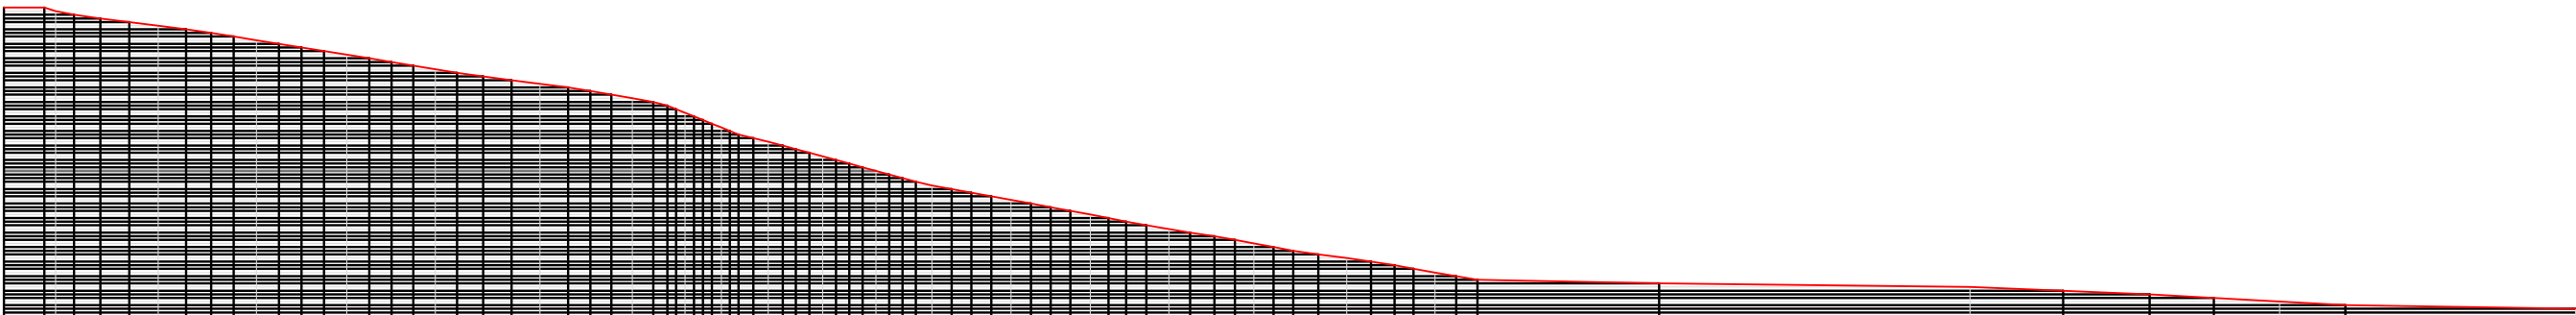

SEZIONE D-D