



COMUNE DI MONTERIGGIONI

PIANO ATTUATIVO

relativo alla progettazione dell'Area di Trasformazione Urbanistica TU 20
(art.31delle NTA di RU) in Loc.San Martino, Comune di Monteriggioni (SI)



Proprietà:
MASSINI & GORI S.r.l.
Via Fratelli Alinari,1 - Montevarchi (AR) tel.055 910 2750 Info@massiniegori.it

Progettisti:
ARCH. FIAMMA CATALDO & ARCH.ALBERTO PIERALLINI
Piazza Guido Chigi Saracini, 12 - Siena tel.0577 43165 f.cataldo@studio_12.it a.pierallini@studio_12.it



Contenuto:
SEZIONI TIPO DEI TRACCIATI STRADALI

Tavola:


OU 04

Data:
Giugno 2023 rev 02


Scala:
1: 50

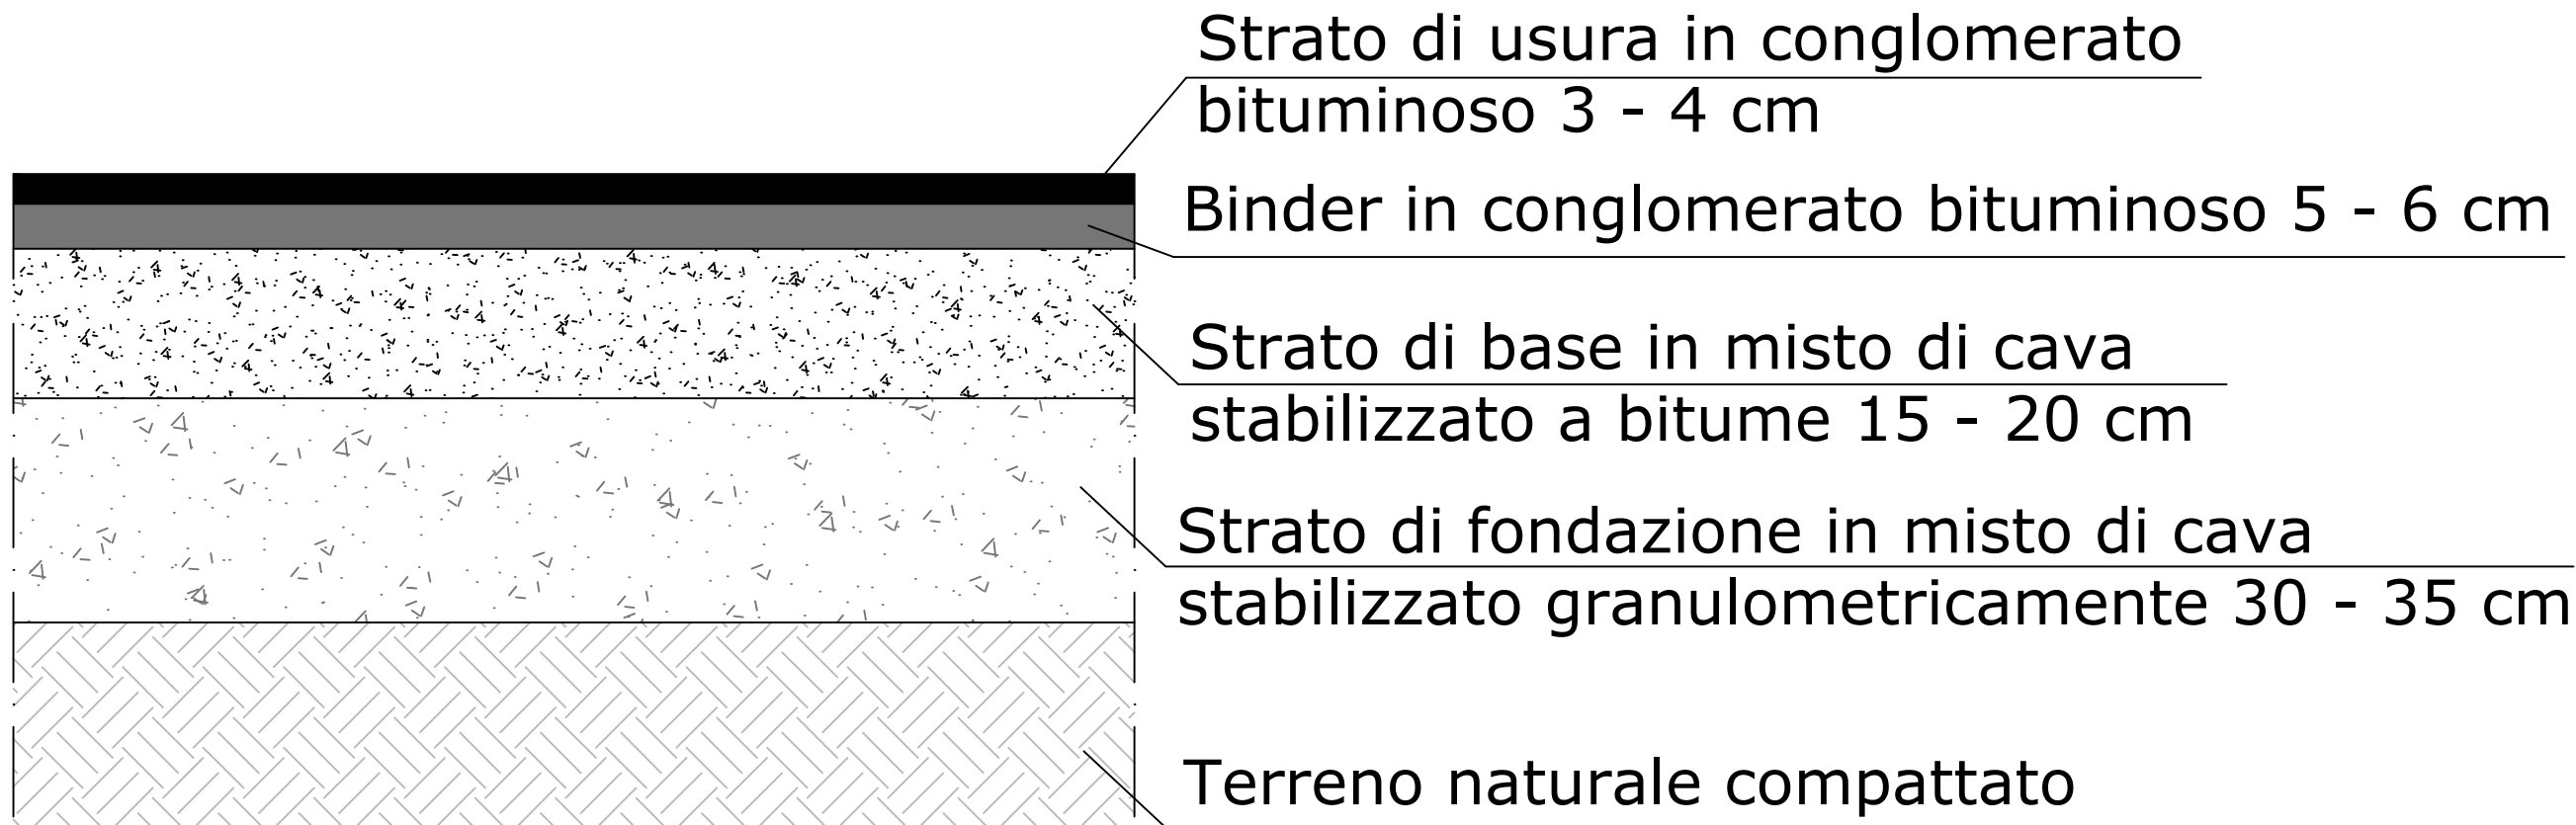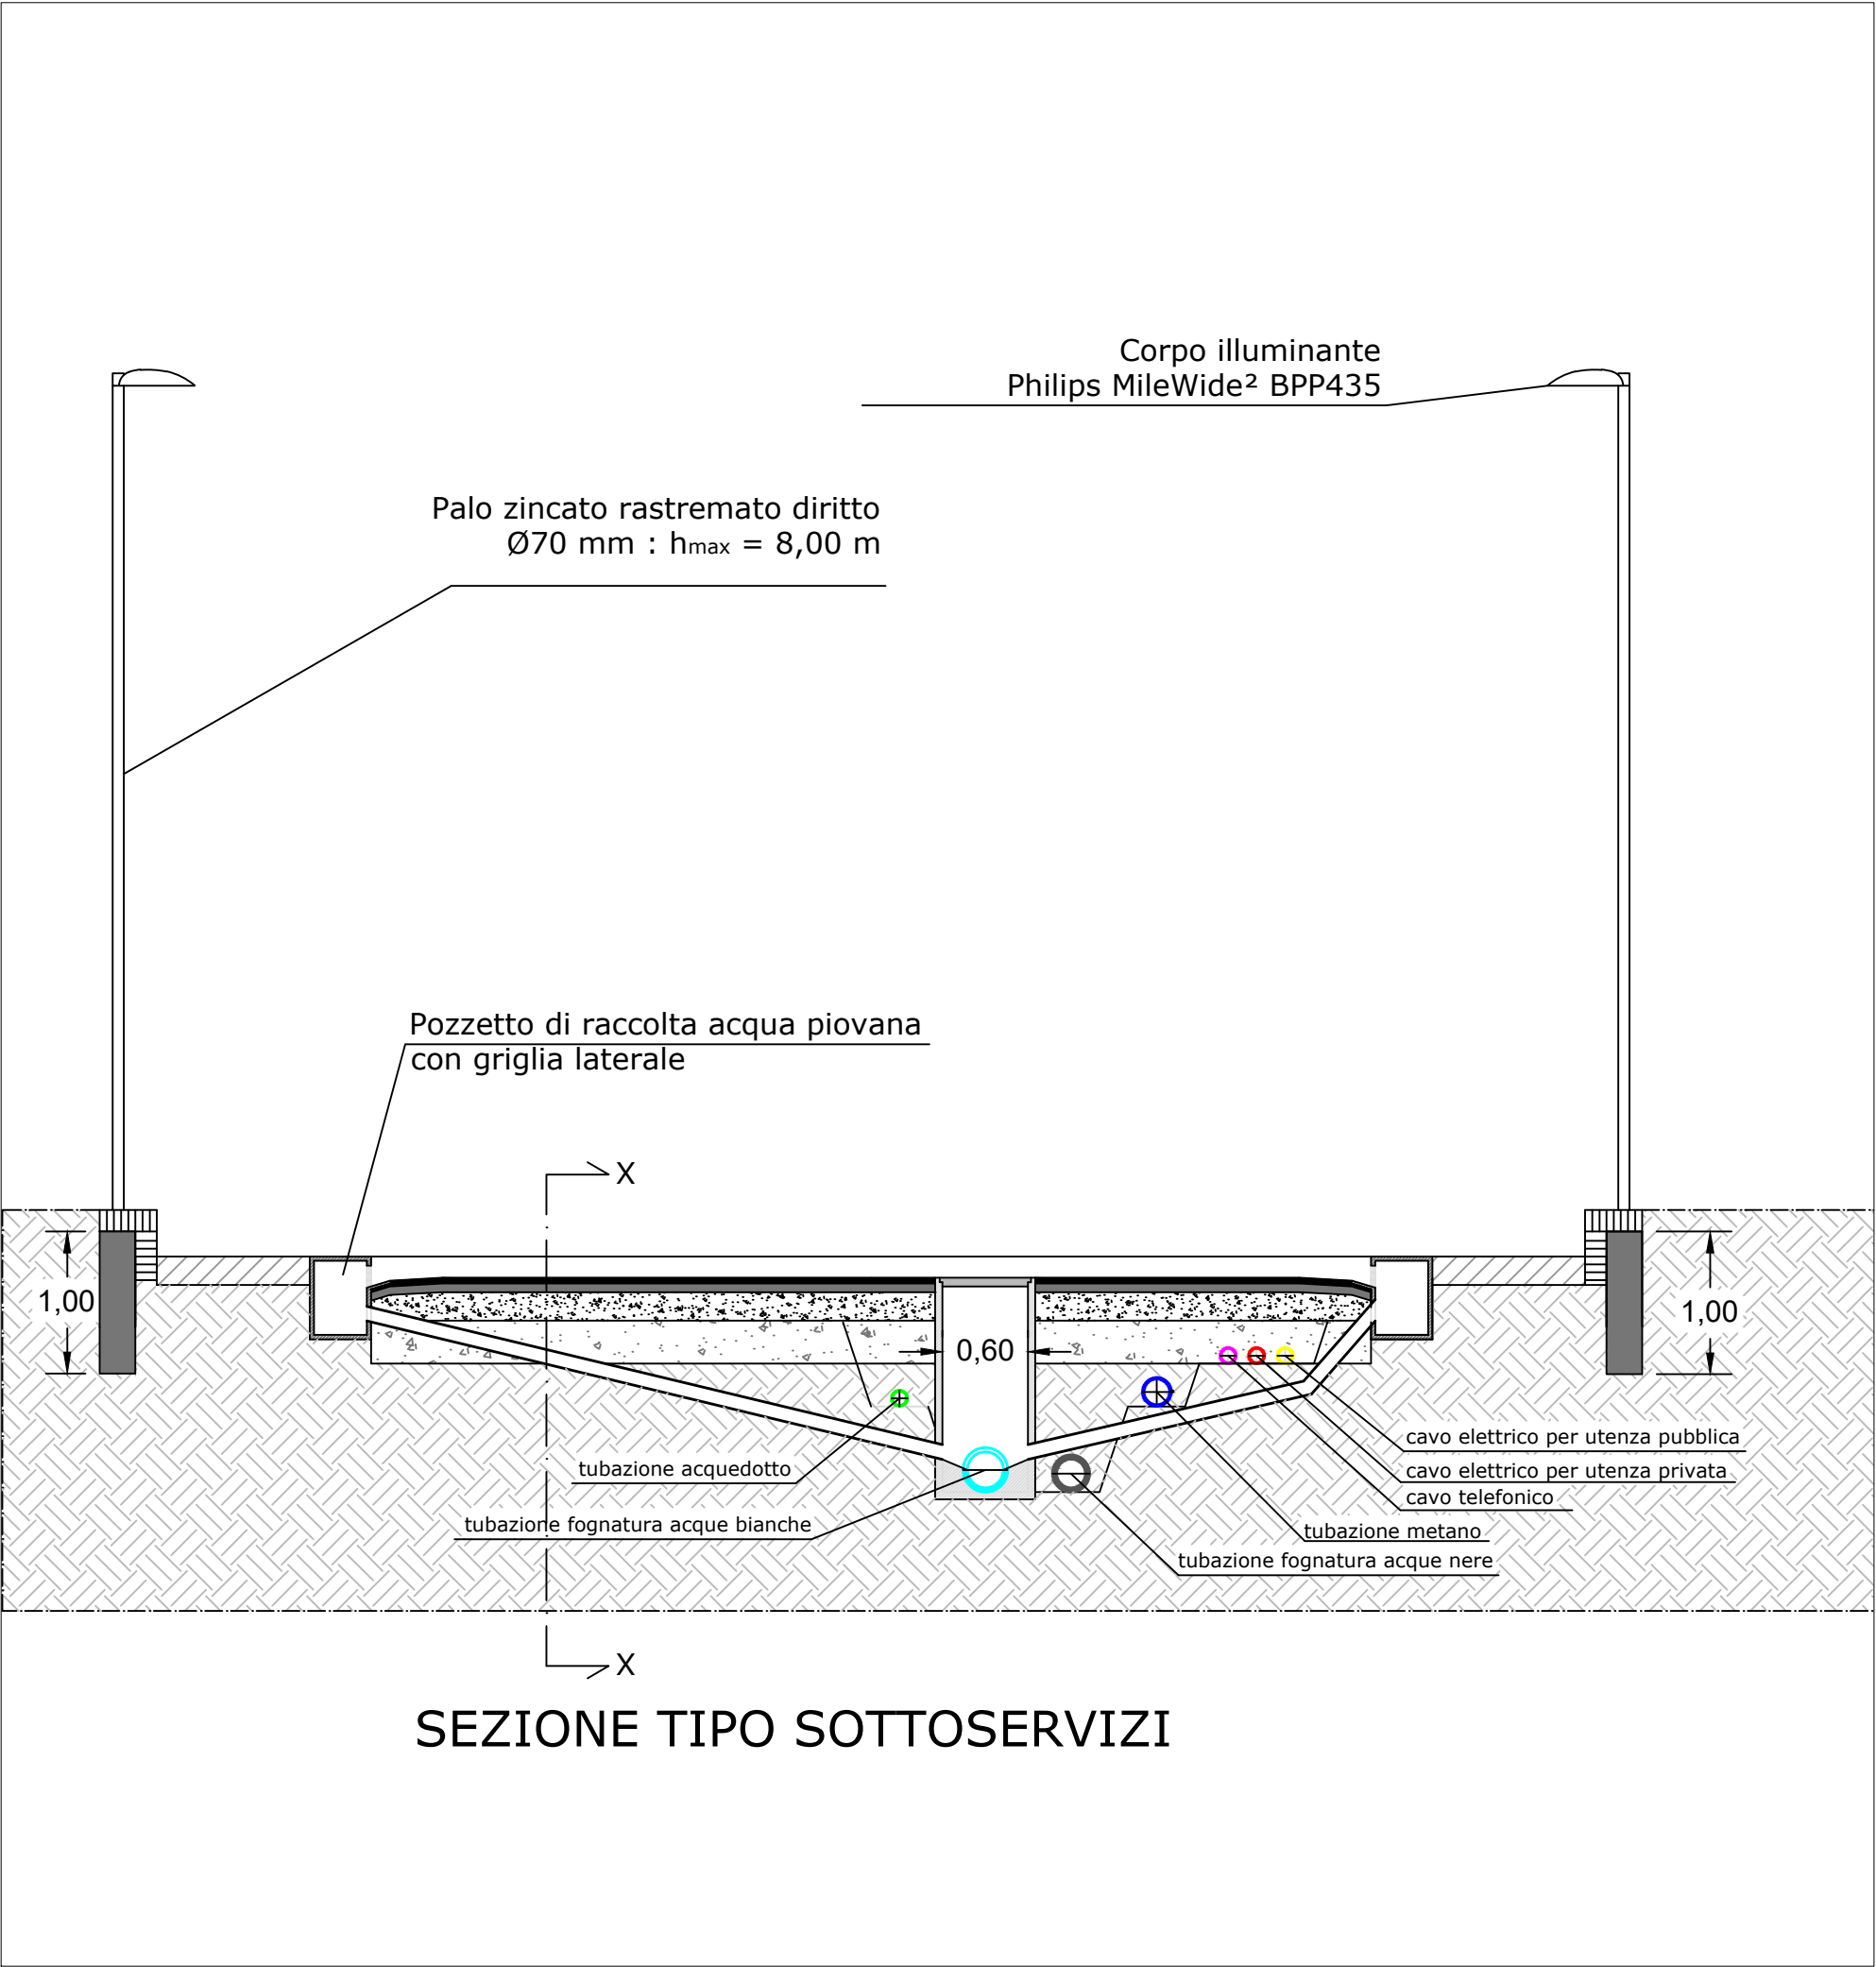

SEZIONE X-X
Particolare stratigrafia strade SCALA 1:10

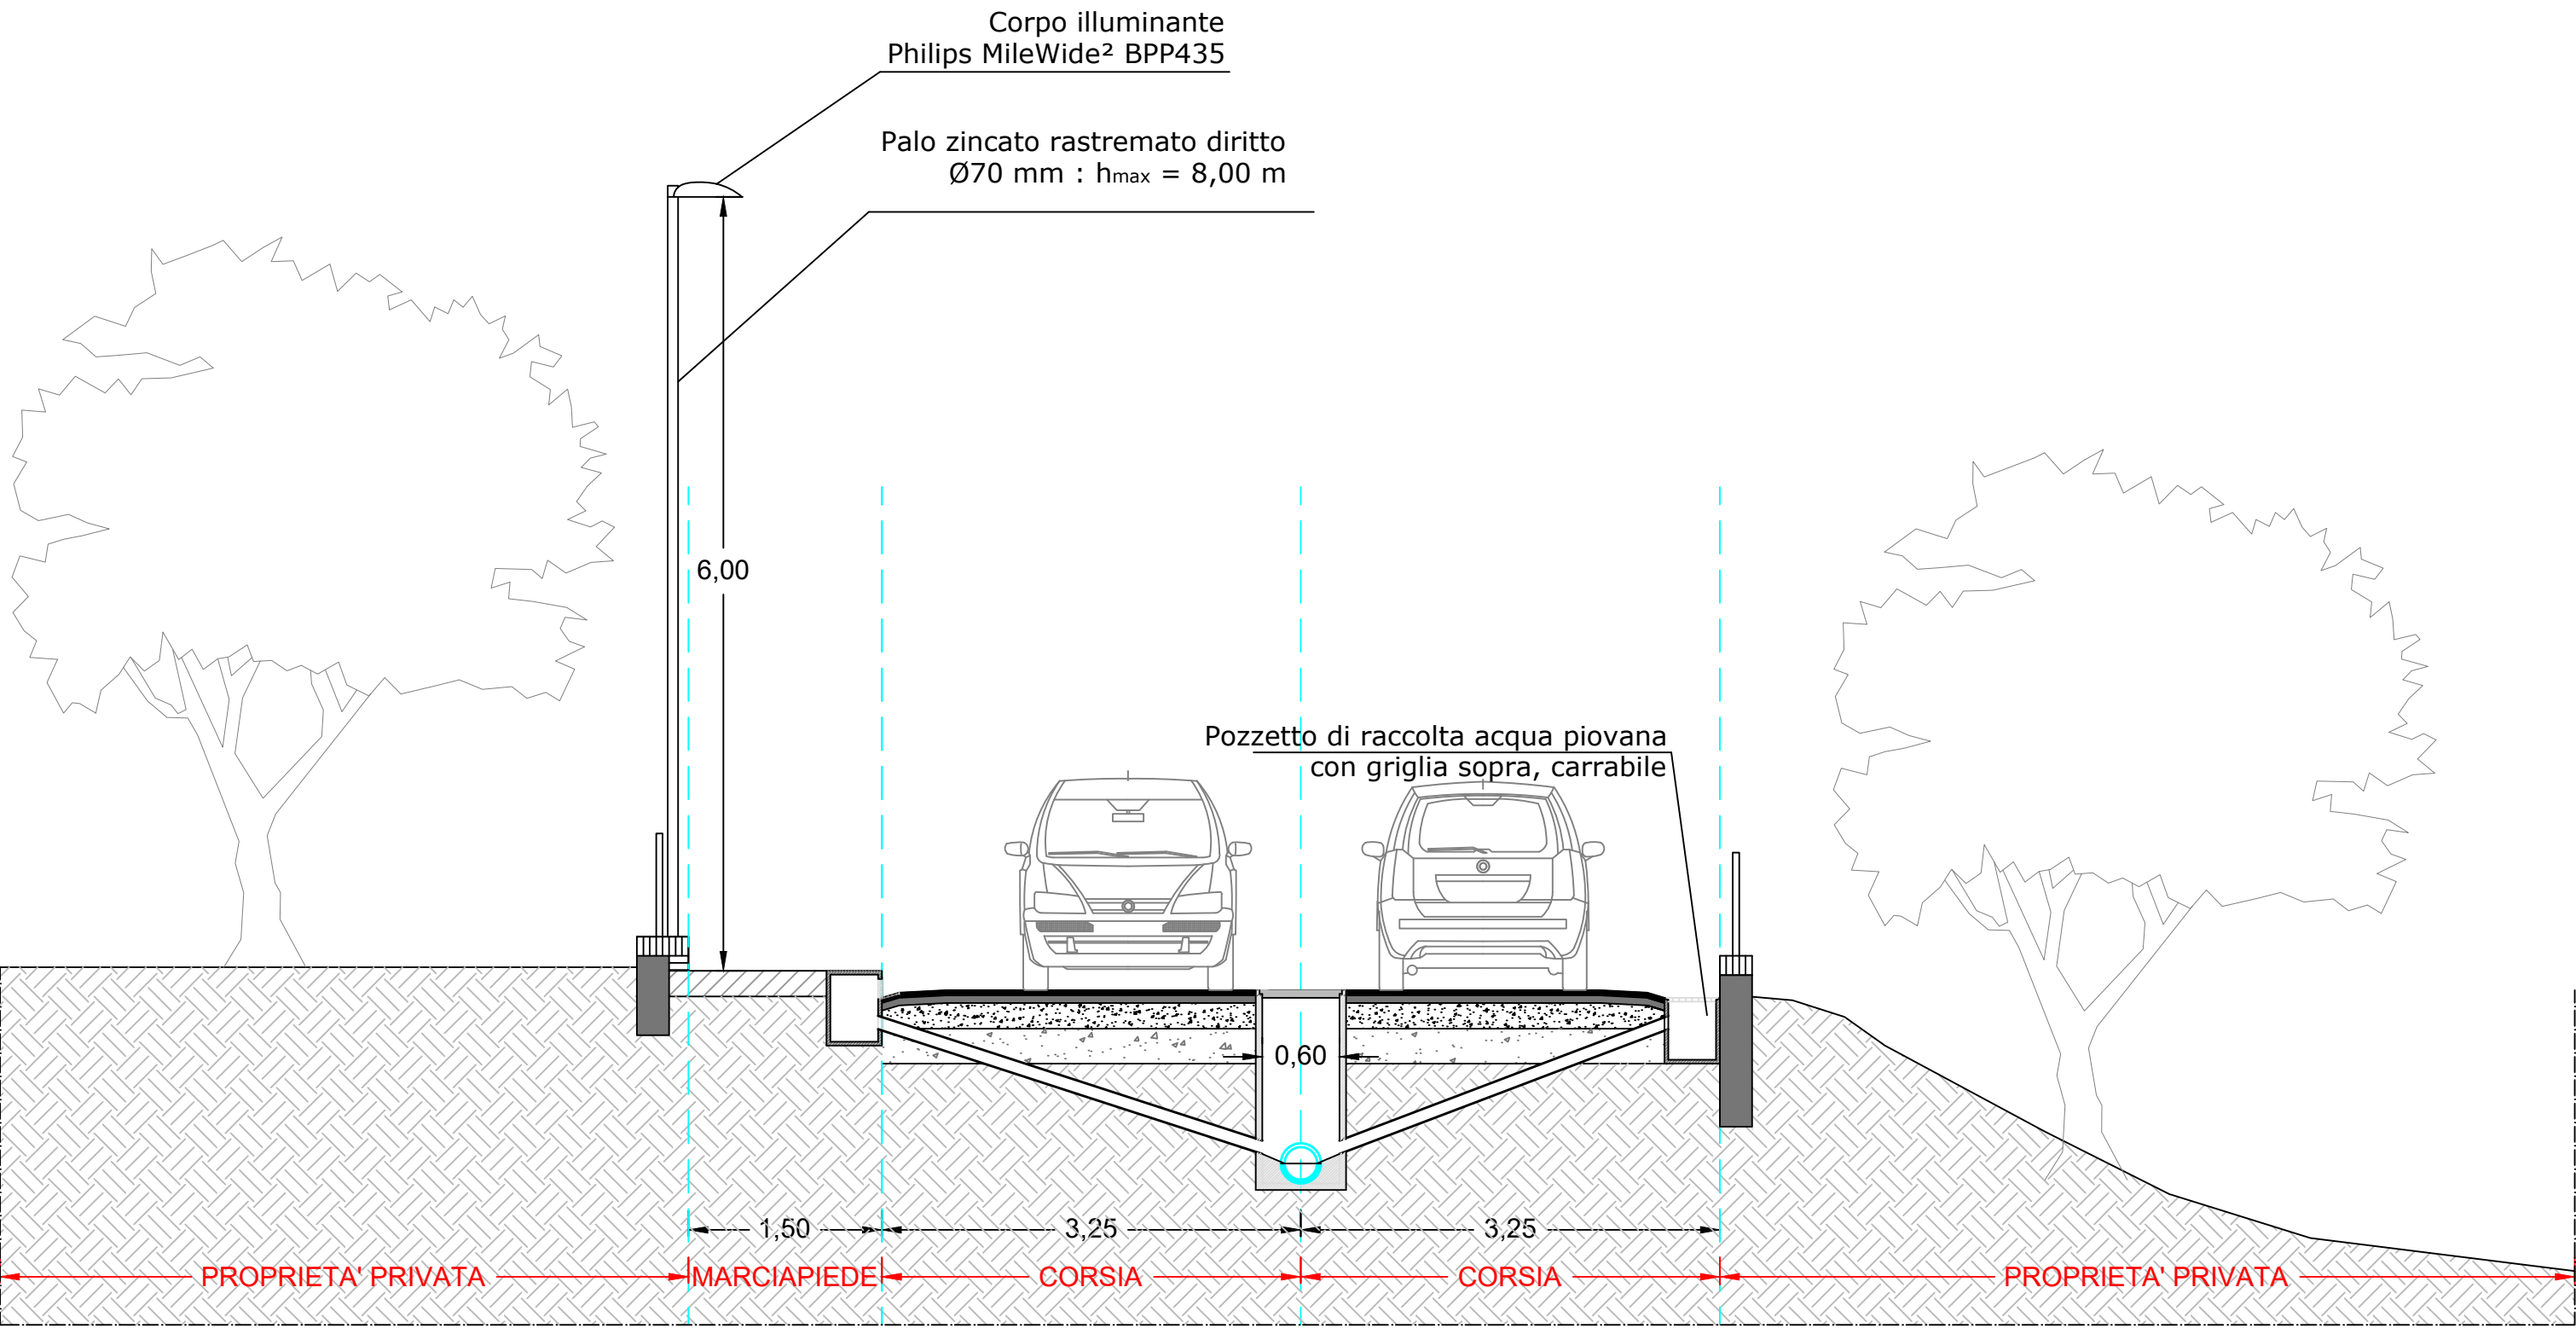

SEZIONE TIPO 1 - STRADA PUBBLICA
con marciapiede e carreggiata

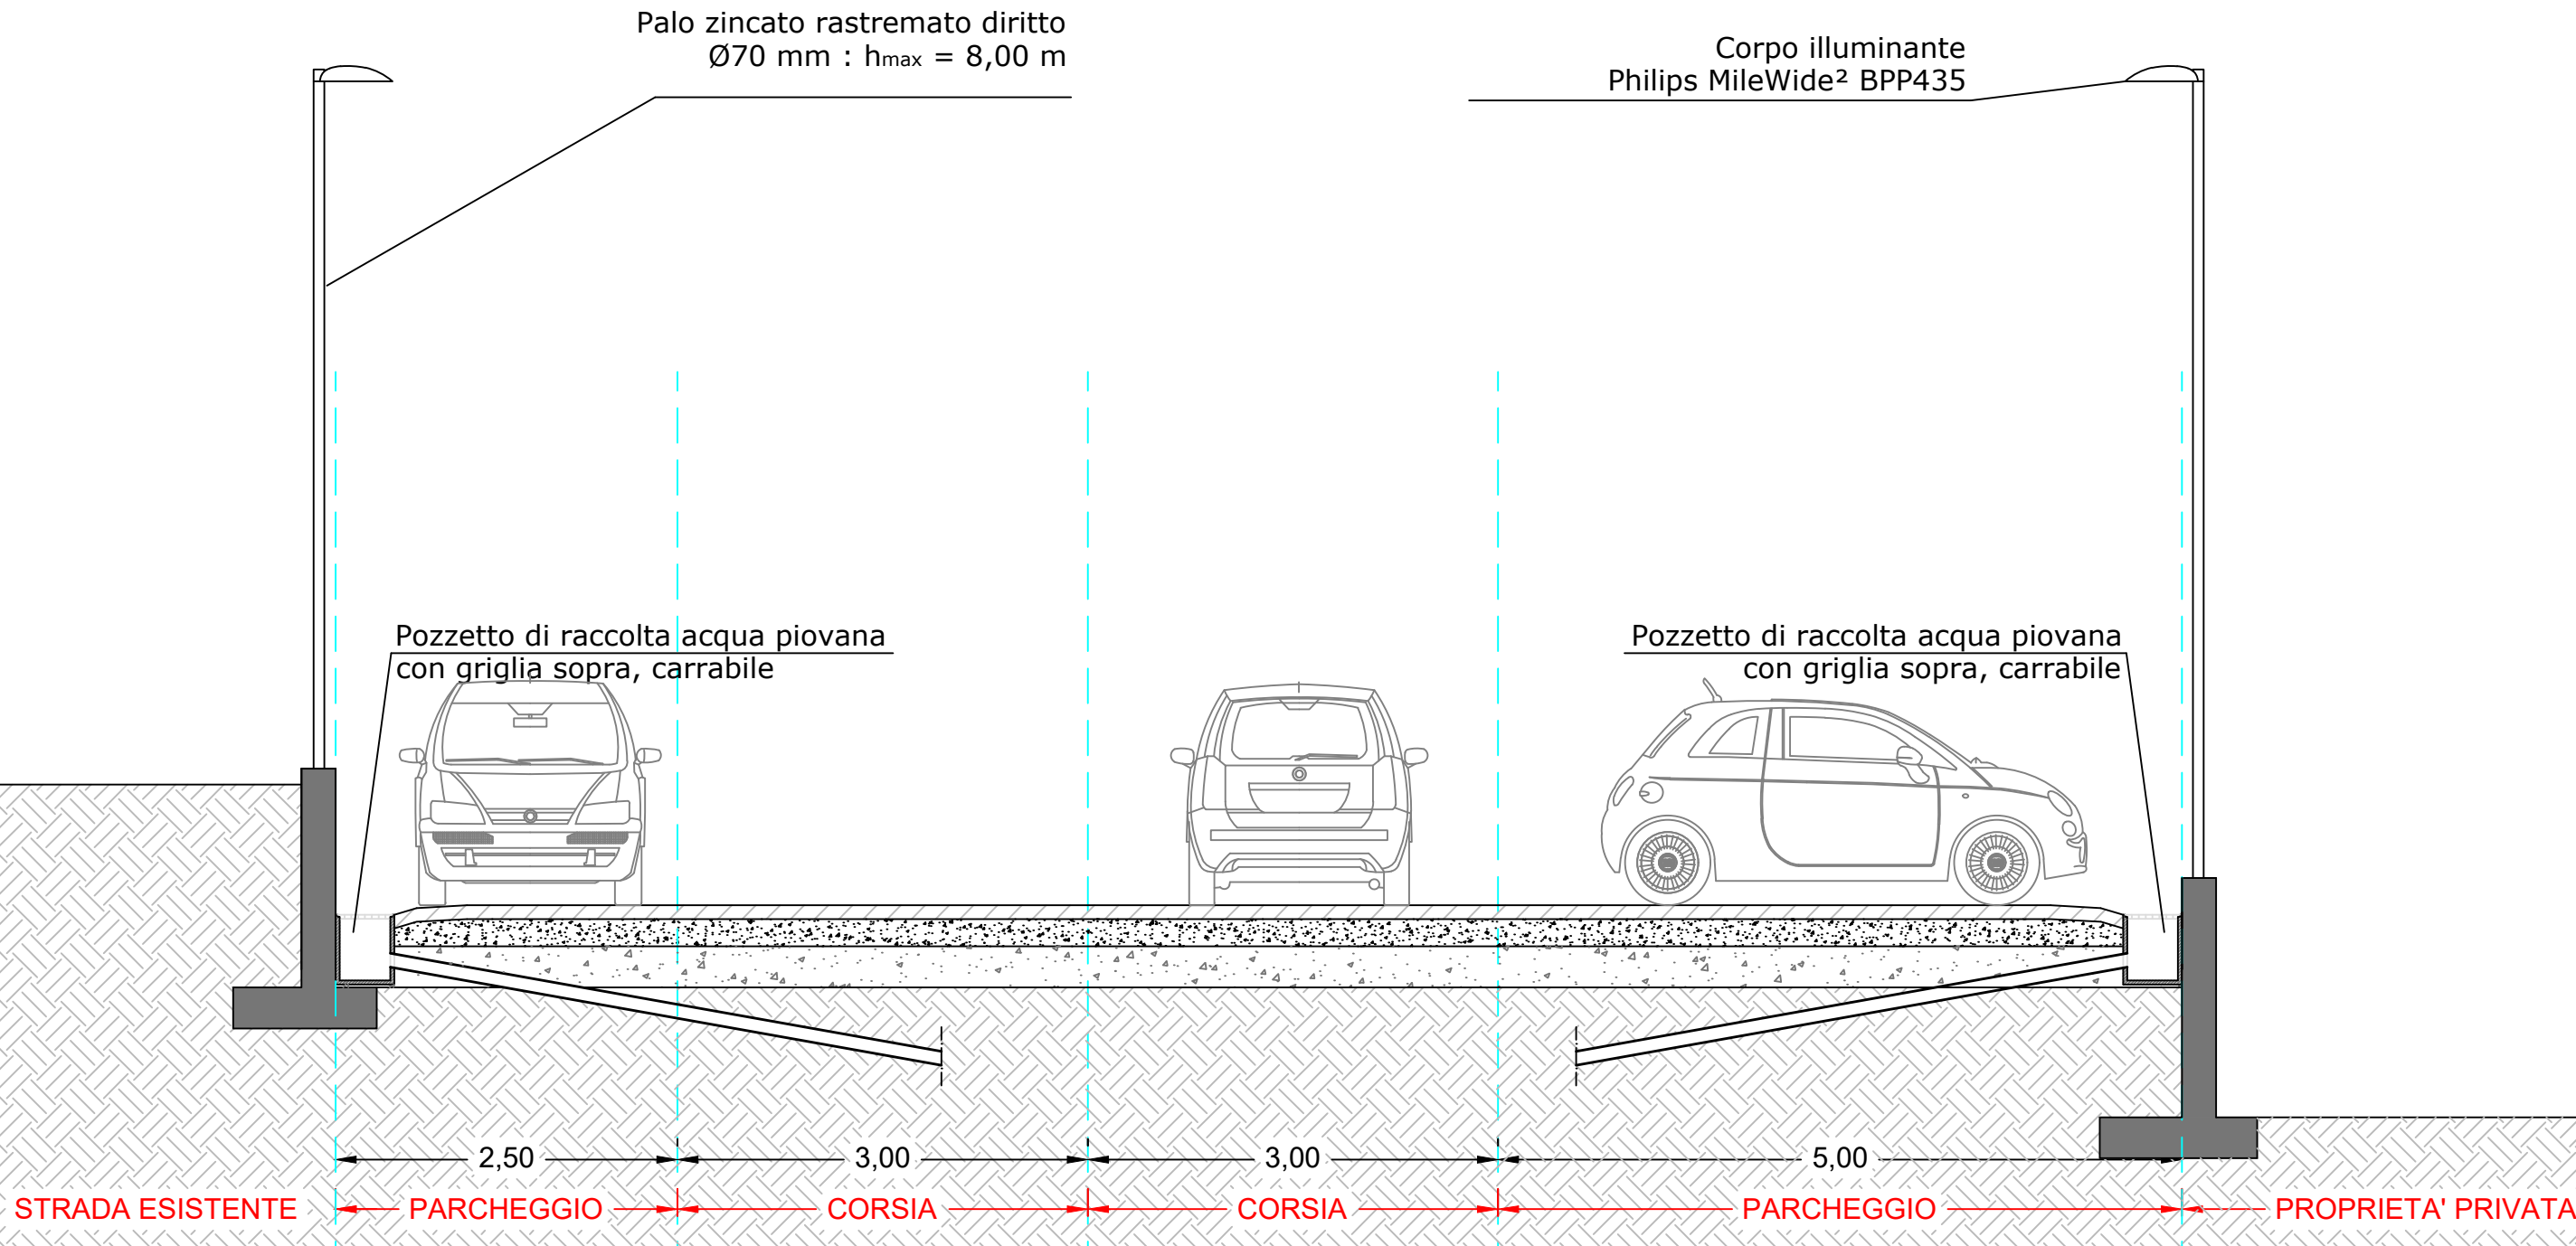

SEZIONE TIPO 2 - PARCHEGGIO PUBBLICO
con parcheggio parallelo a destra della carreggiata e
parcheggio a sinistra della carreggiata