



COMUNE DI MONTERIGGIONI

PIANO ATTUATIVO

relativo alla progettazione dell'Area di Trasformazione Urbanistica TU 20
(art.31delle NTA di RU) in Loc.San Martino, Comune di Monteriggioni (SI)



Proprietà:

MASSINI & GORI S.r.l.
Via Fratelli Alinari,1 - Montevarchi (AR) tel.055 910 2750 info@massiniegori.it

Progettisti:

ARCH. FIAMMA CATALDO & ARCH.ALBERTO PIERALLINI
Piazza Guido Chigi Saracini, 12 - Siena tel.0577 43165 f.cataldo@studio_12.it a.pierallini@studio_12.it

Contenuto:
STATO MODIFICATO: PROGETTO E SEZIONI TERRITORIALI



Tavola:

04


Data: Giugno 2023

rev 02

Scala: 1:500

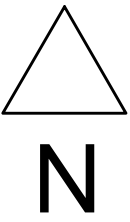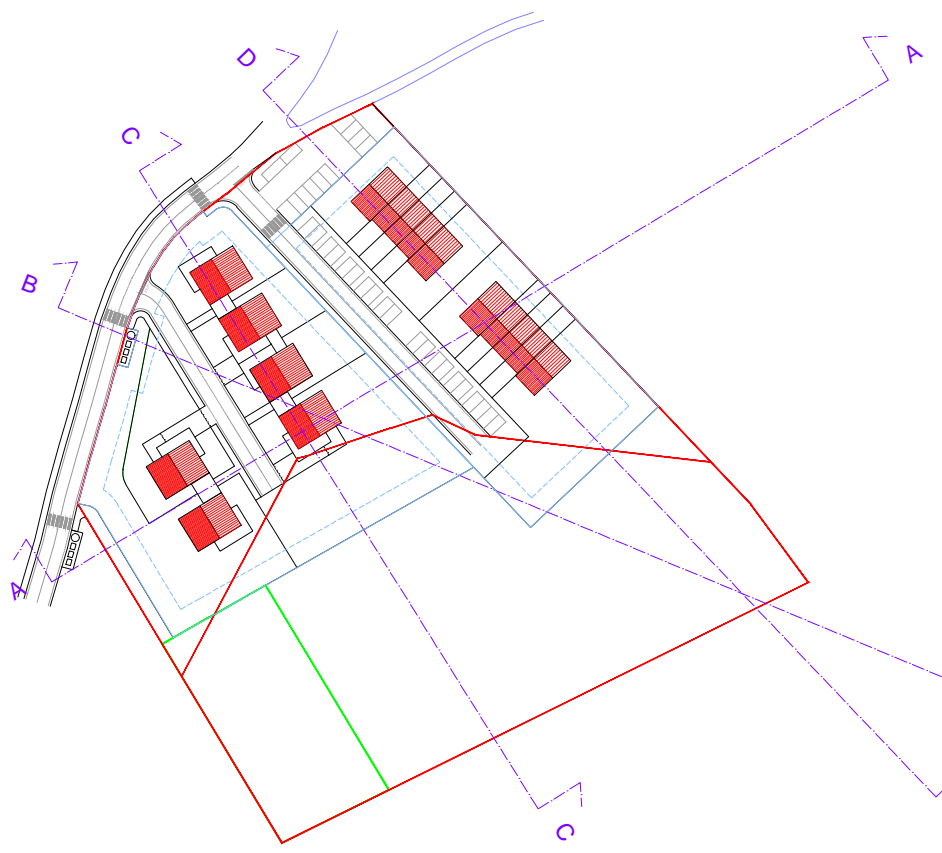


sezione A-A

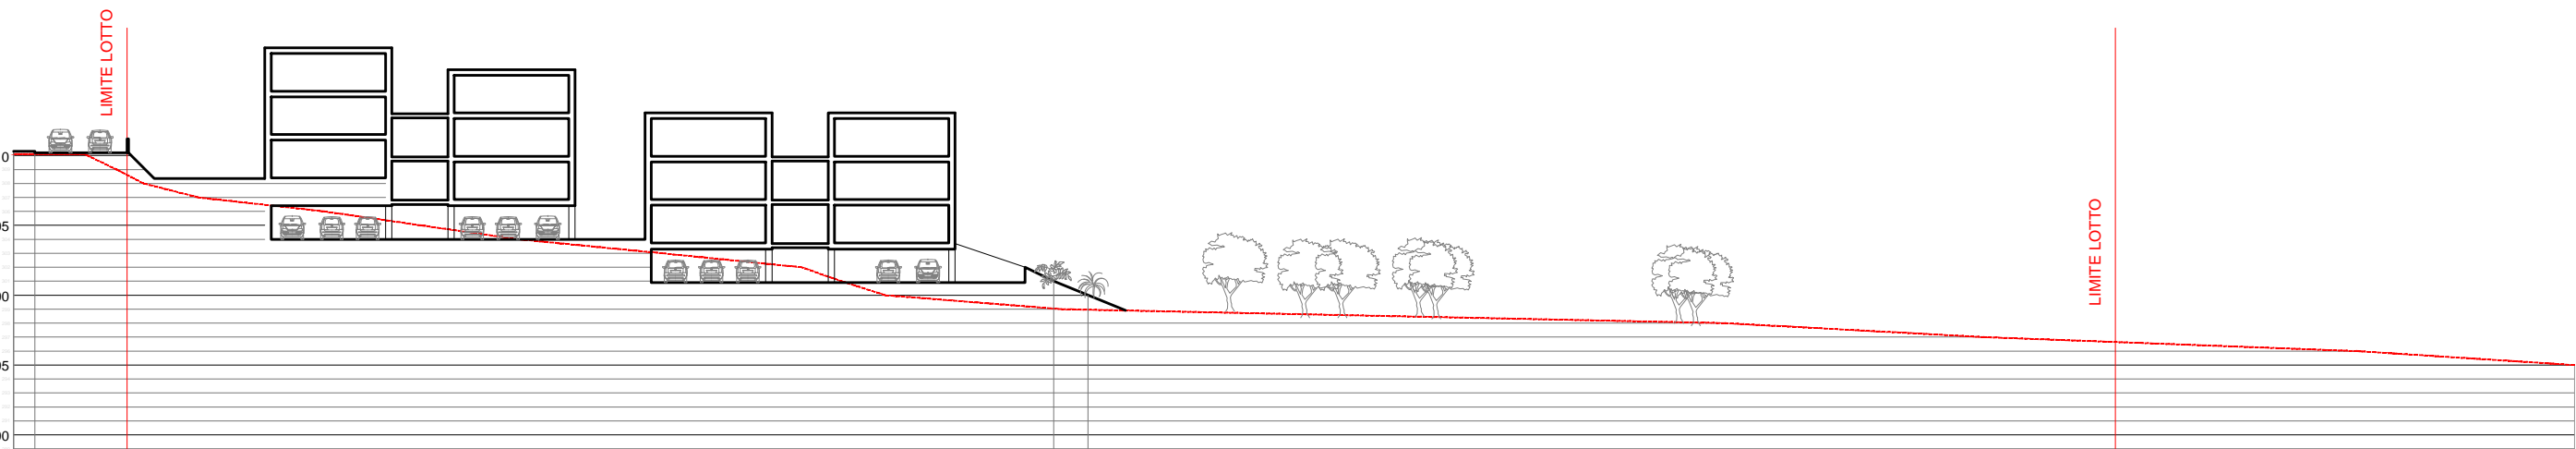

sezione C-C

sezione B-B

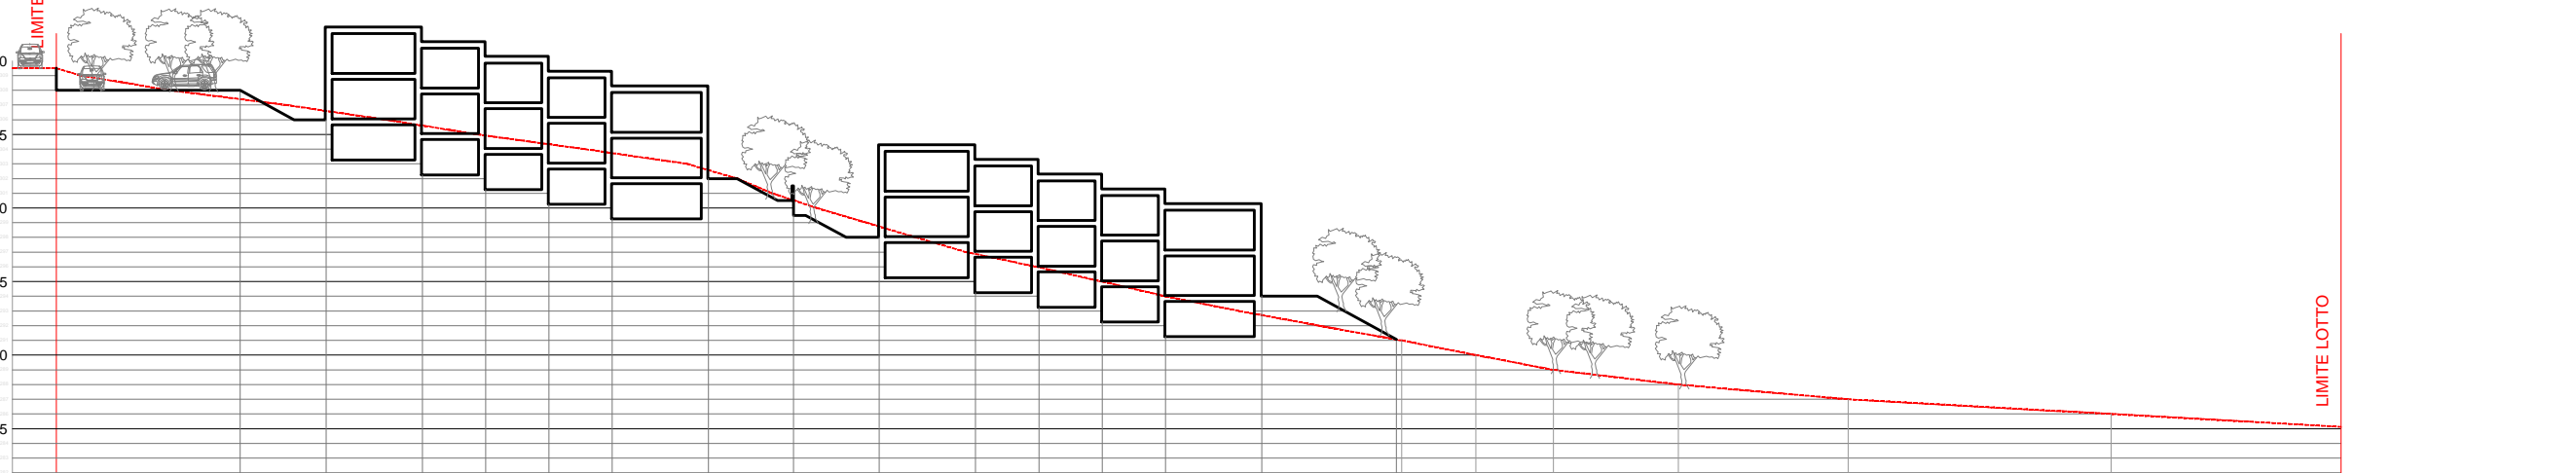

sezione D-D