




VISTA ASSONOMETRICA SUD-OVEST

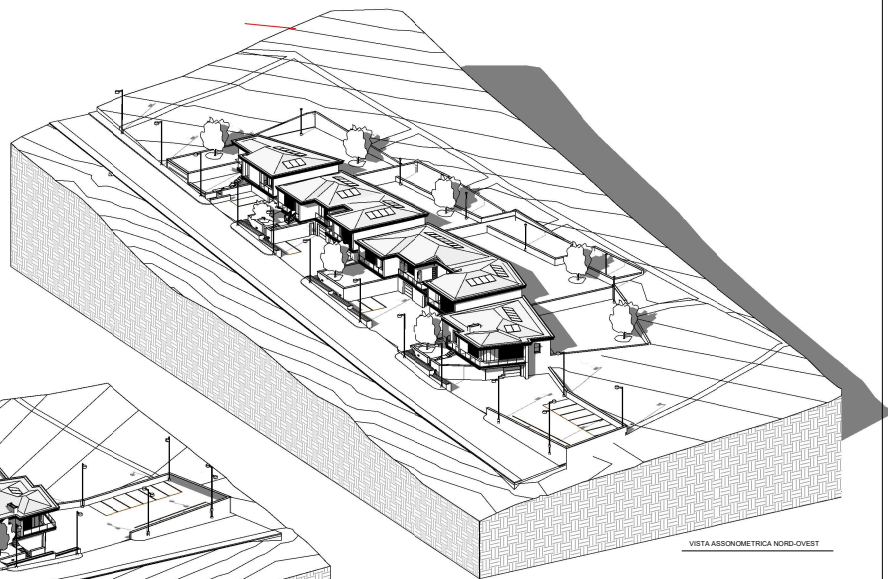

VISTA ASSONOMETRICA NORD-OVEST

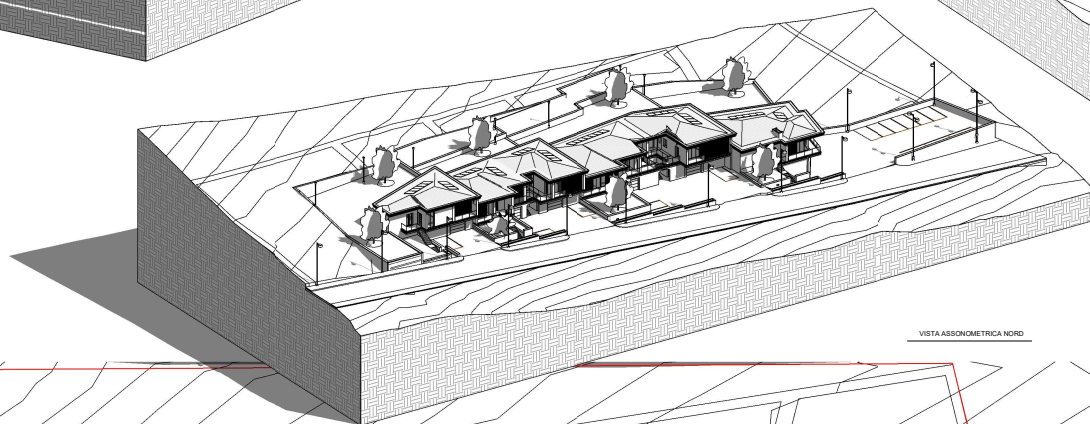

VISTA ASSONOMETRICA NORD

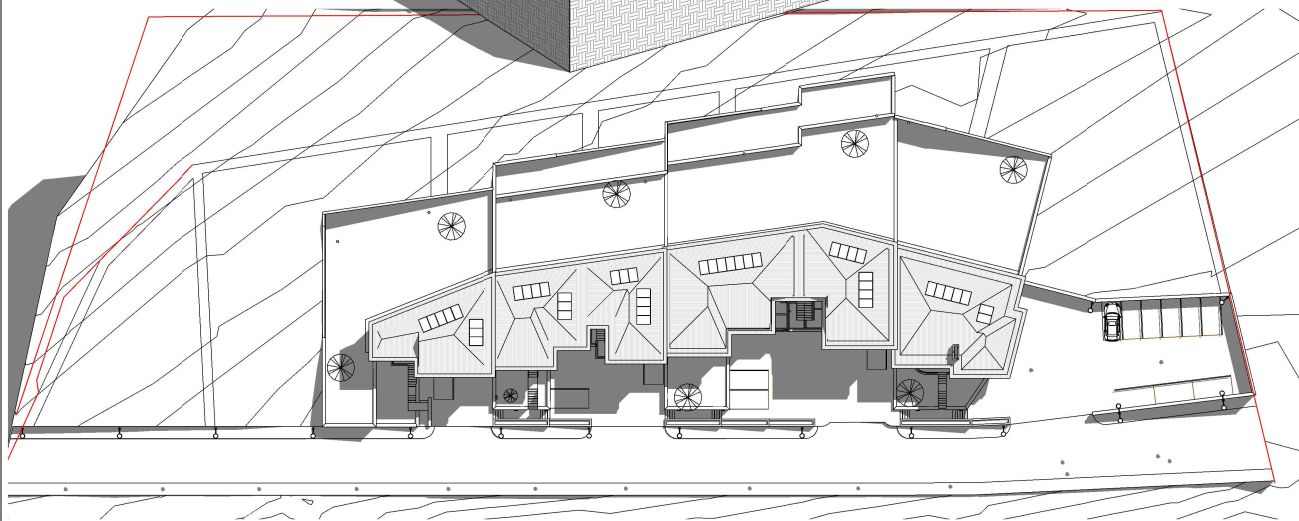

PLANIMETRIA LOTTO COPERTURE



VISTA_aerofotografia

 COMUNE DI MONTERIGGIONI PROVINCIA DI SIENA					
PUA Comparto_TU25		Oggetto: Assetto Planivolumetrico		Scala: 1 : 200	
Contribuente: TERRA TOSCANA		TAV. n. P.3		Numero del progetto 0001	
Progettista: Arch. Matteo Barducci - Ing. Toscano Giovanni		Data: 21/02/2003		 STUDIO TECNICO VIALE DELL'INDUSTRIA, 17 - 50100 FIRENZE	