STUDIO DI ARCHITETTURA Viale Trieste, 18 - 53100 SIENA - tel. e fax 0577 45487 - e.mail s.senni@senni.org P.I. 00888280526 - C.F. SNN SDR 64S05 I726R

Comune di MONTERIGGIONI
(Provincia di Siena)
Intervento nel Comparto TU32*

*PIANO ATTUATIVO TU32**
Contenuti

a) Individuazione progettuale di massima delle opere d'urbanizzazione primaria e secondaria

COMMITTENZA: IMMOBILIARE UOPINI S.R.L.
Via Liguria, 2
53100 - Siena

PROGETTISTA: Arch. Sandro Senni
Studio di Architettura
Viale Trieste, 18
53100 - Siena

RILIEVI STRUMENTALI: Geom. Francesco Mazzi
Via Arturo Viligiardi, 48
53100 - Siena

OGGETTO DELLA TAVOLA:

- Planimetria generale

Stato di fatto - Piano Quotato

1: 500

Scala disegno

formato di stampa
cm. 42,00 x 59,40

Data:

13 Luglio 2022

Tavola N°

3b

Planimetria Ubicativa

SANDRO SENNI
ARCHITETTO

Collaboratori:
Arch. Laura Pierii
Ing. Leonardo Mazzi

Scala 1:1000

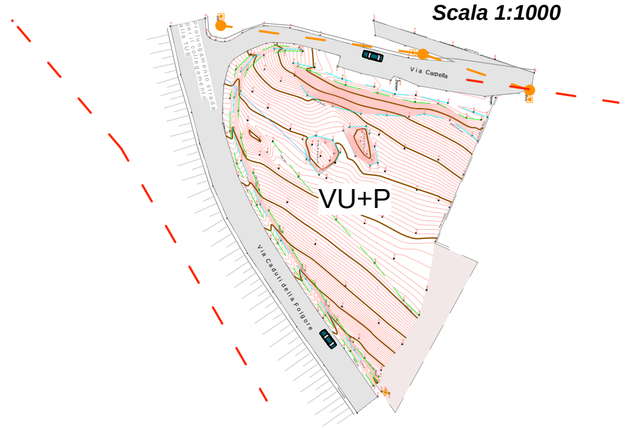
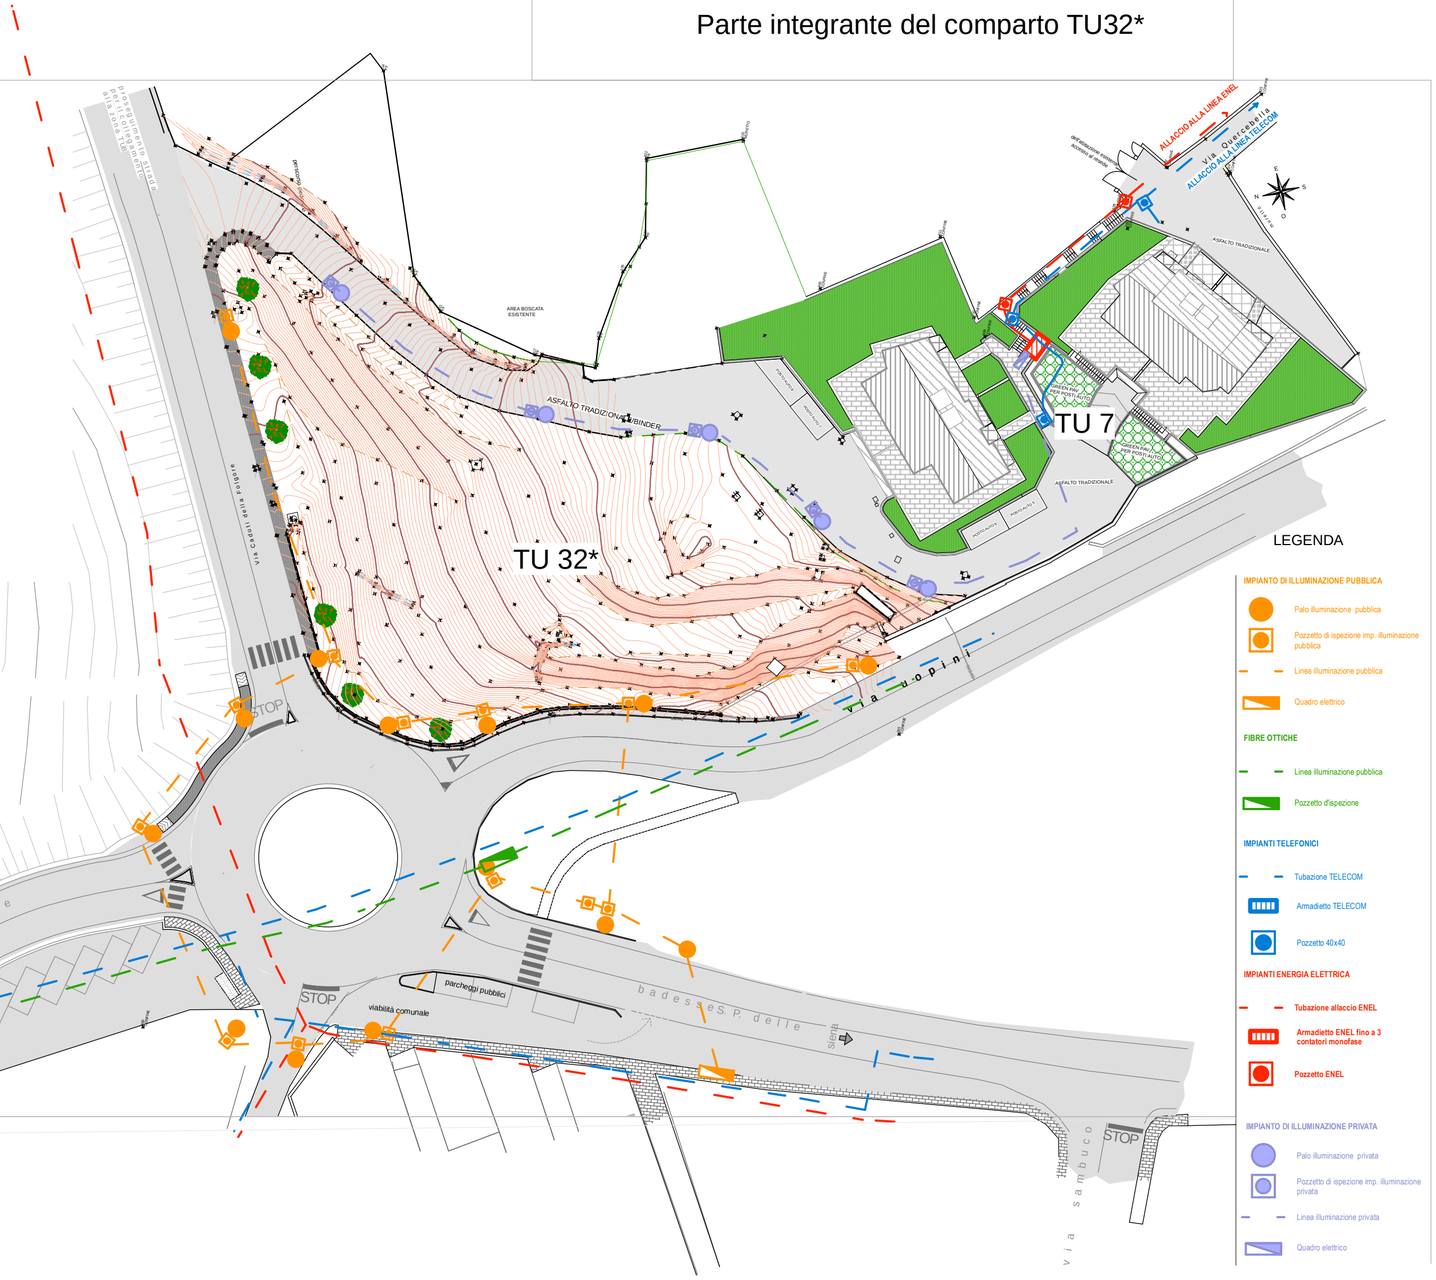
Parte integrante del comparto TU32*