

Comune di MONTERIGGIONI
(Provincia di Siena)
Intervento nell'area TU32

PIANO ATTUATIVO TU32
Contenuti

b) l'assetto planivolumetrico complessivo dell'area
di intervento con specifiche indicazioni relative
ai prospetti lungo le strade e piazze
SEZIONI TERRITORIALI

COMMITTENZA: IMMOBILIARE UOPINI S.R.L.
Via Liguria, 2
53100 - Siena

PROGETTISTA: Arch. Sandro Senni
Studio di Architettura
Viale Trieste, 18
53100 - Siena

RILIEVI Geom. Francesco Mazzi
STRUMENTALI: Via Arturo Viligiardi, 48
53100 - Siena

OGGETTO DELLA TAVOLA:
- Sezioni territoriali area di intervento
Stato di fatto - SEZIONI TERRITORIALI


1: 1000
1: 500

Scala disegno
formato di stampa
cm. 42,00 x 59,40

Data:
13 Luglio 2022


Tavola N°
5

Planimetria Ubicativa

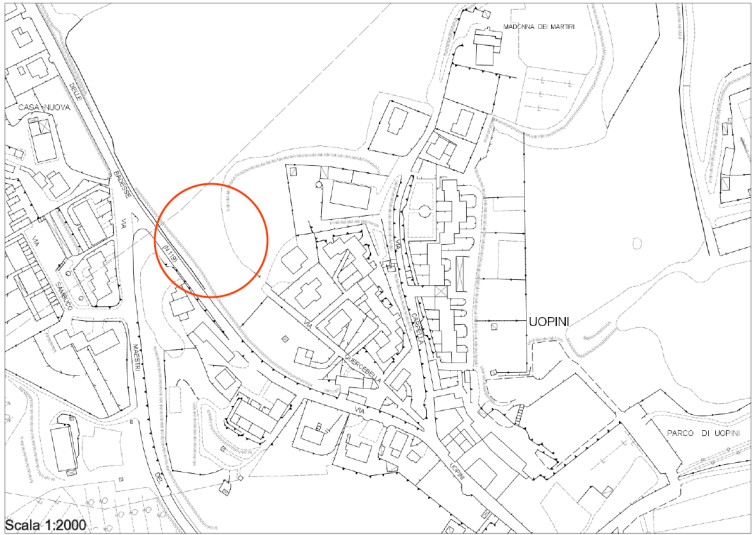


SANDRO SENNI
ARCHITETTO

Collaboratori:
Arch. Laura Pieri
Ing. Leonardo Mazzi

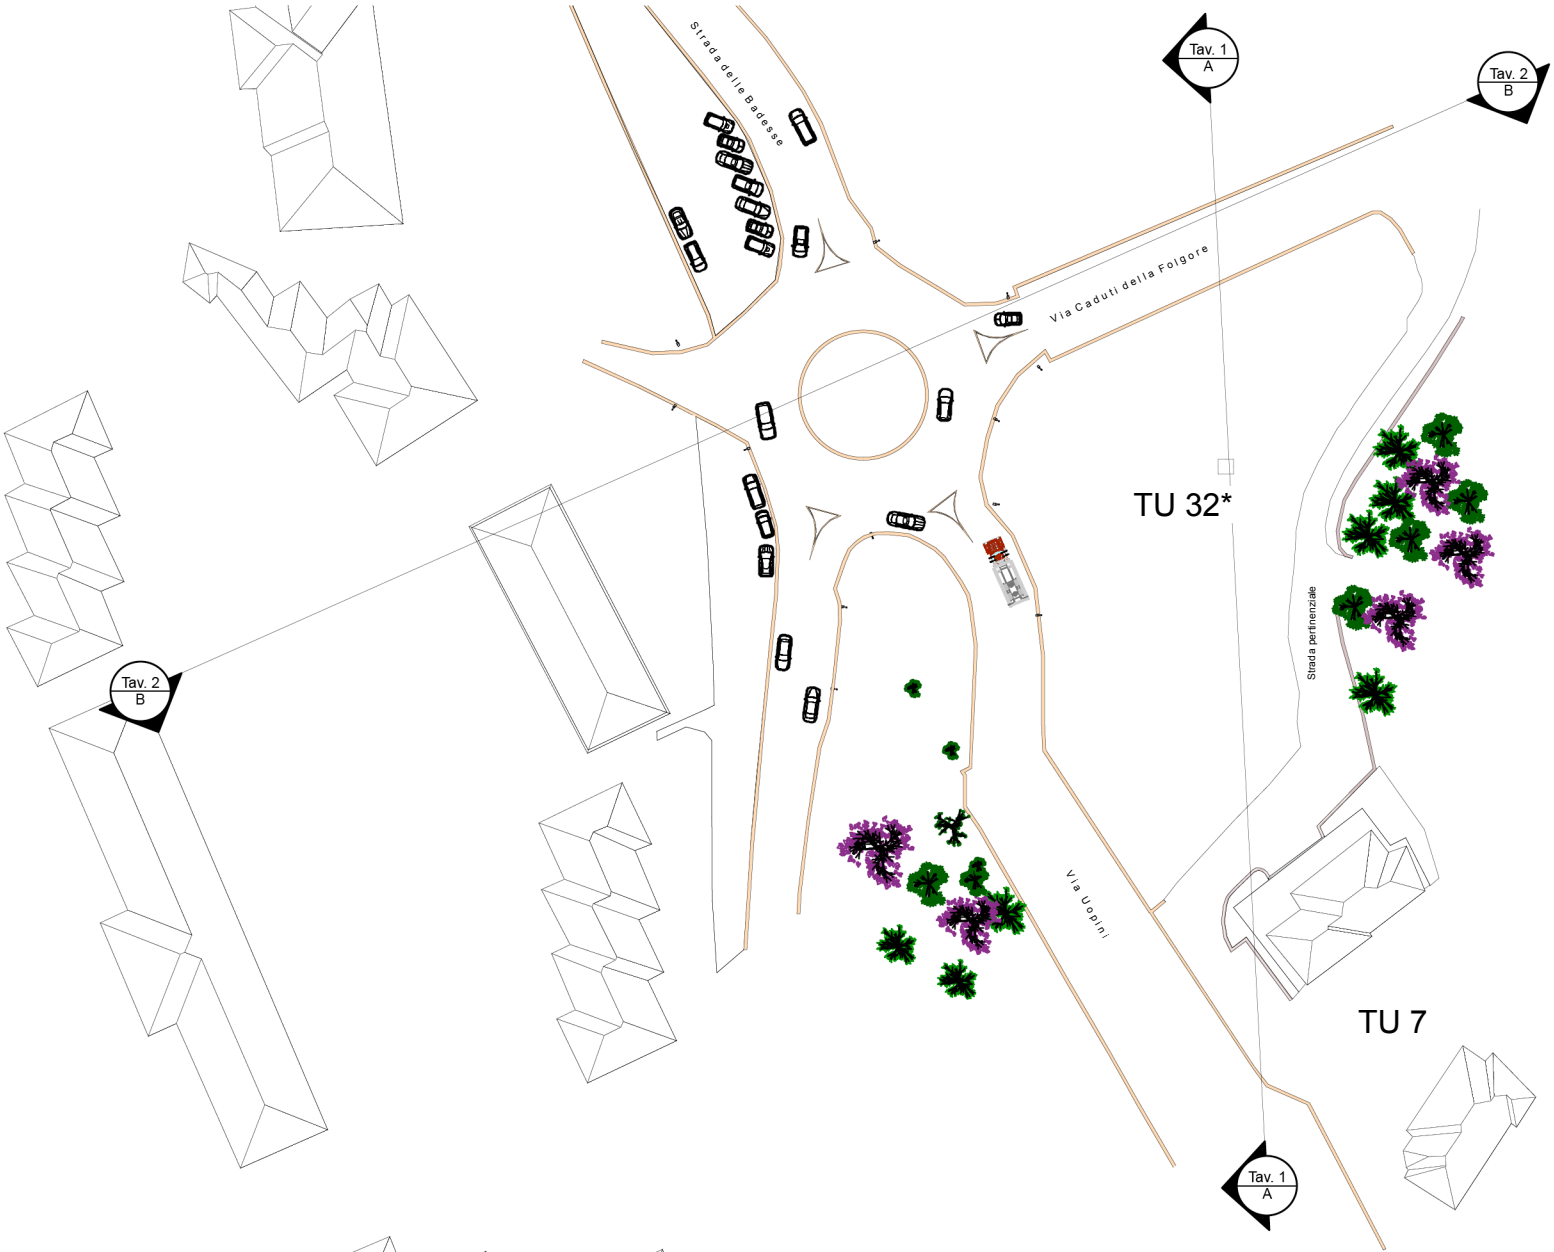

PIANTA Stato di fatto
Scala: 1:1000

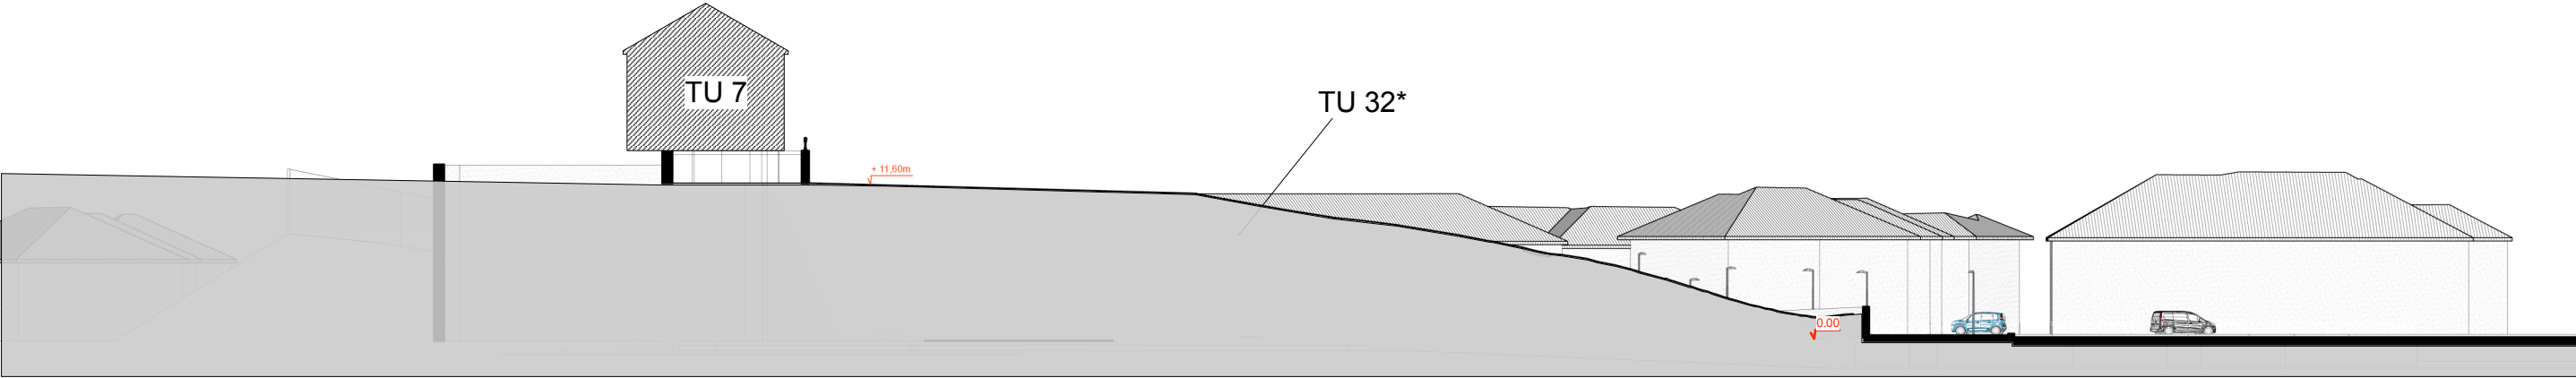

1 Sez. AA
Scala: 1:500



2 Sez. BB
Scala: 1:500