

LEGENDA

216
1077

Punti quotati

2'-

Traccia della sezione

Tubazione interrata lato nord (diametro 700 mm)

Canaletta sagomata concava per la raccolta acque superficiali del piazzale e del tetto


Griglia per la raccolta acqua proveniente dalla strada

Pozzetto quadrato di raccolta ed ispezione (lato interno 1.00 m) con tubazione di raccordo verticale

Pozzetto quadrato di raccolta ed ispezione (lato interno 1.00 m)

Tubazione interrata di collegamento

Andamento del deflusso

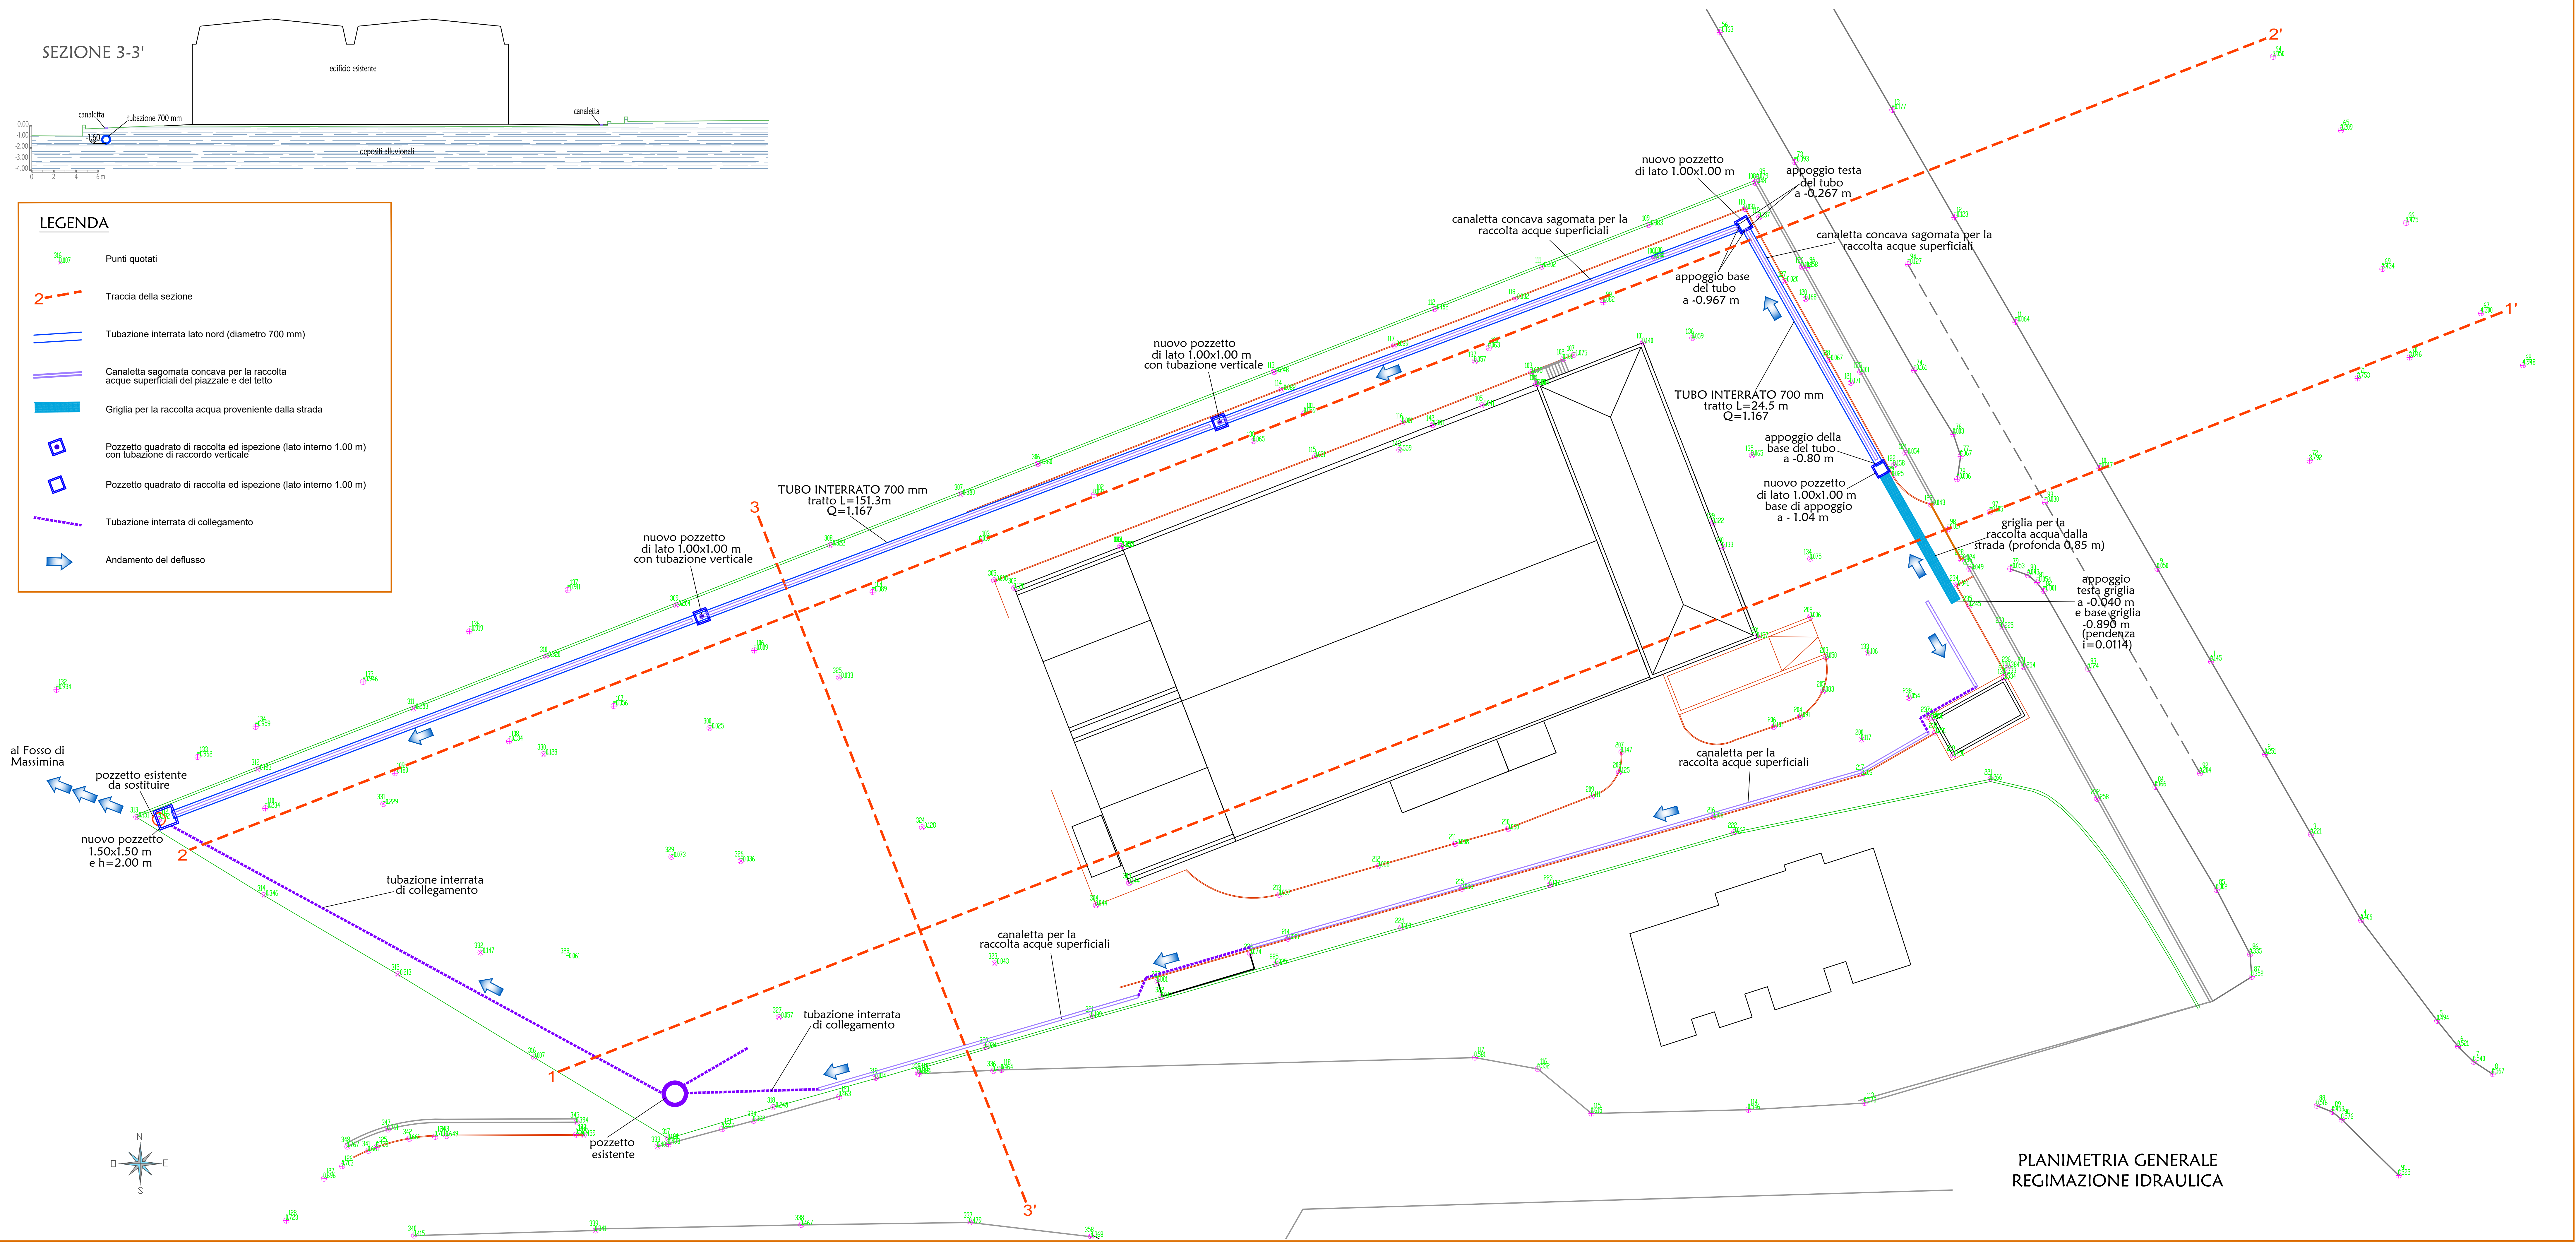

PLANIMETRIA GENERALE
REGIMAZIONE IDRAULICA

GEOSOL

Viale Europa 31 - 53100 Siena - Tel. 0577 44470 - **GEOSOL S.r.l.**
Piazza IVA 11 0510759053 - C.SIA. Siena n. 65438 Inc. - TIR. Siena n.6345161819
www.geosol.it - e-mail: studio@geosol.it - info@geosol.it

PROGETTO

COMUNE DI MONTERIGGIONI
Progetto per la sistemazione idraulica del reseau
di un fabbricato posto in località Badesse
PLANIMETRIA GENERALE E SEZIONI
STATO DI PROGETTO

Il tecnico:
dott. geol. Andrea Capotorti

Commitente:
KW Apparecchi Scientifici S.r.l.

ARCHIVO N.
6941

FOGLIO N.
1

DATA
novembre 2020

SCALA
planimetria 1:200
sezioni 1:200

ACCONFERITO


LEGENDA

316
x 0.007

Punti quotati

A - - -

Traccia della sezione

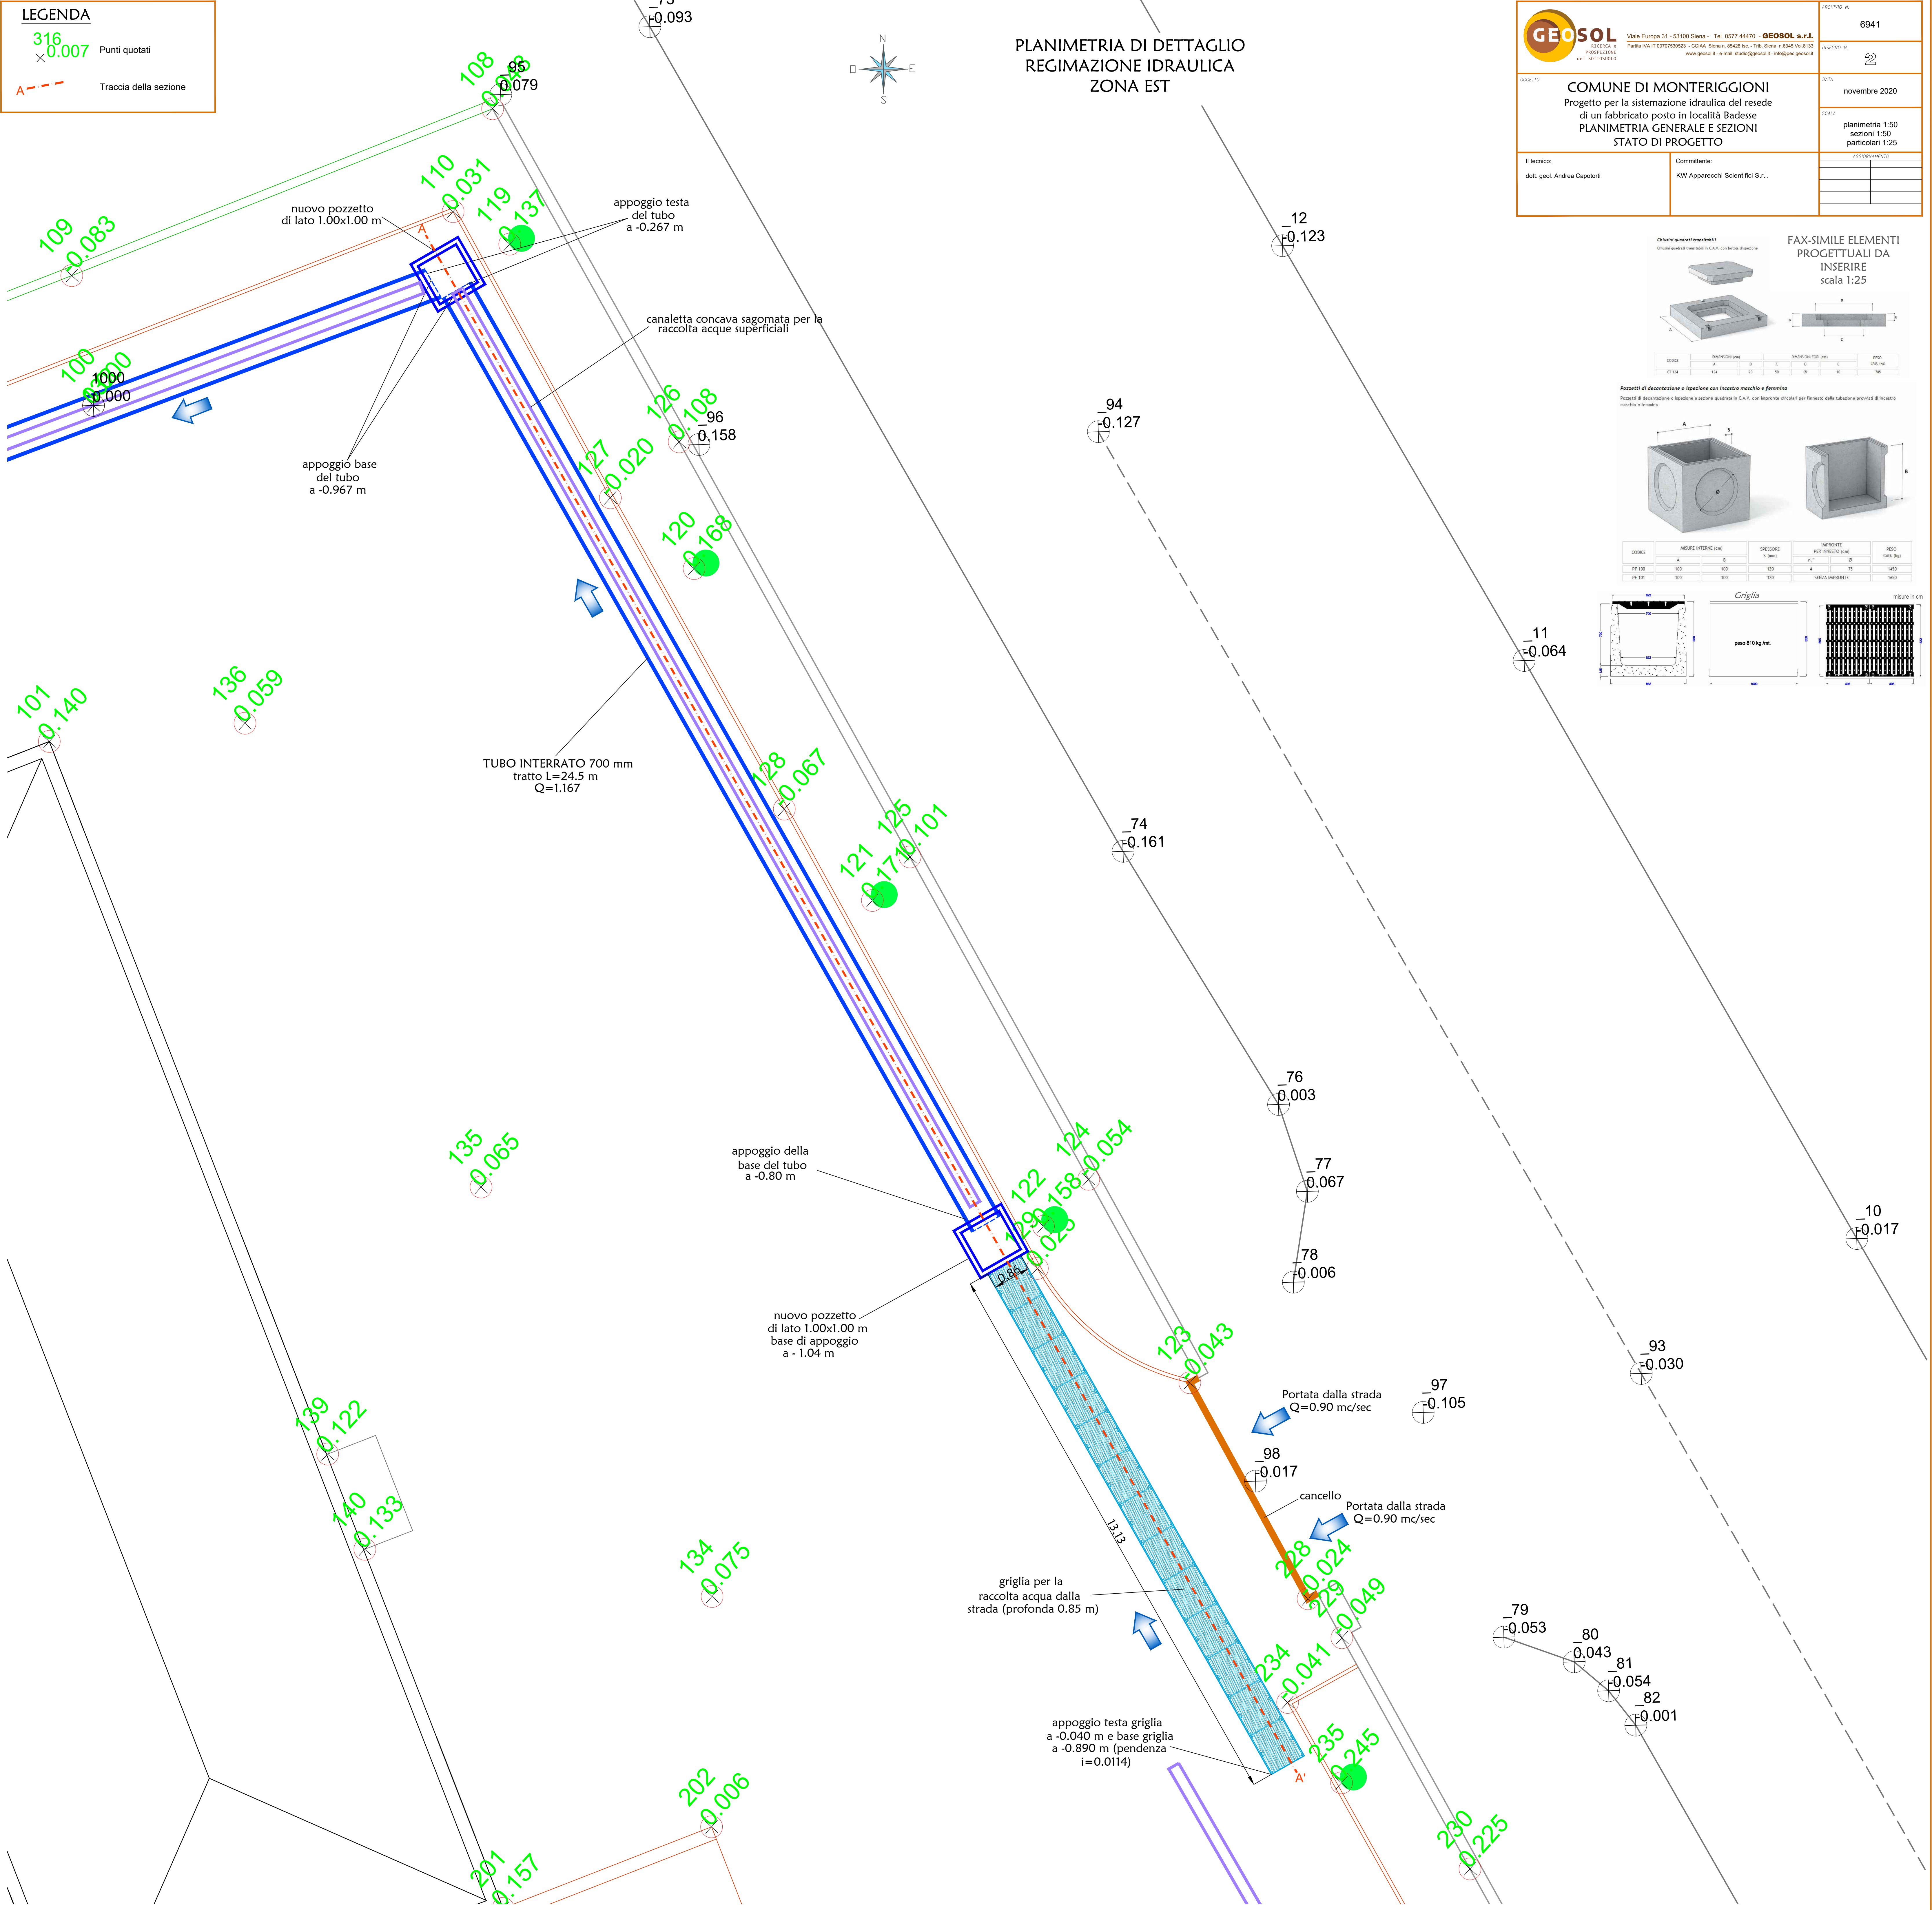

GEOSOL

Viale Europa 31 - 53100 Siena - Tel. 0577.44470 - **GEOSOL s.r.l.**

ARCHIT. N.
6941

DISEGNO N.
2

DATA
novembre 2020

SCALA
planimetria 1:50
sezioni 1:50
particolari 1:25

OGGETTO
COMUNE DI MONTERIGGIONI
Progetto per la sistemazione idraulica del resede
di un fabbricato posto in località Badese
PLANIMETRIA GENERALE E SEZIONI
STATO DI PROGETTO

Il Tecnico:
dott. geol. Andrea Caporali

Committente:
KW Apparecchi Scientifici S.r.l.








FAX-SIMILE ELEMENTI
PROGETTUALI DA
INSERIRE
scala 1:25

123

124

OGGETTO

COMUNE DI MONTERIGGIONI

Progetto per la sistemazione idraulica del resede
di un fabbricato posto in località Badesse
PLANIMETRIA GENERALE E SEZIONI
STATO DI PROGETTO

Il tecnico:

dott. geol. Andrea Capotorti



Committente:

KW Apparecchi Scientifici S.r.l.


LEGENDA

316
× 0.007 Punti quotati

A Traccia della sezione

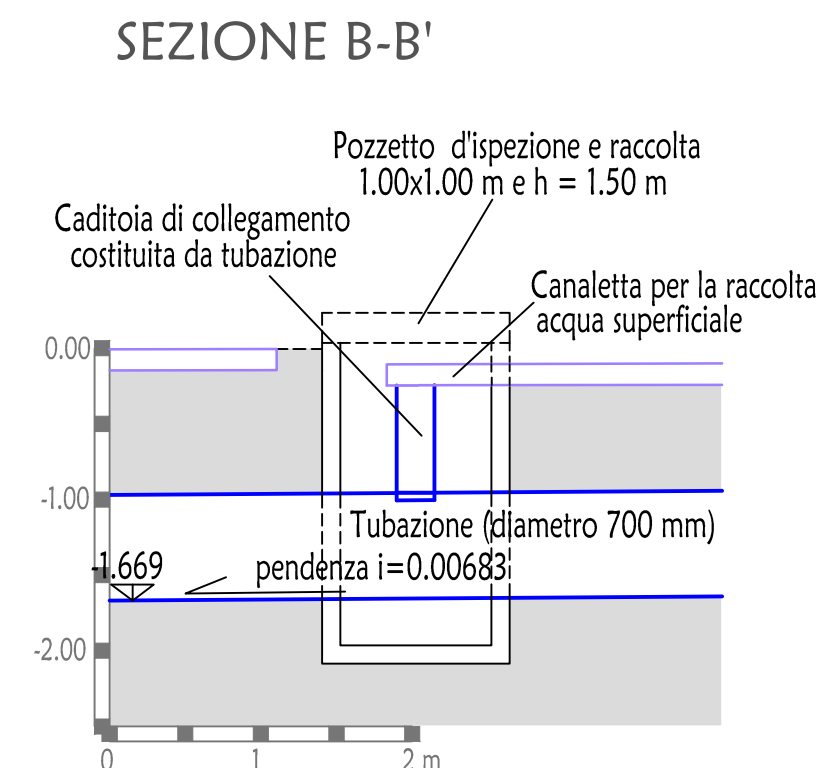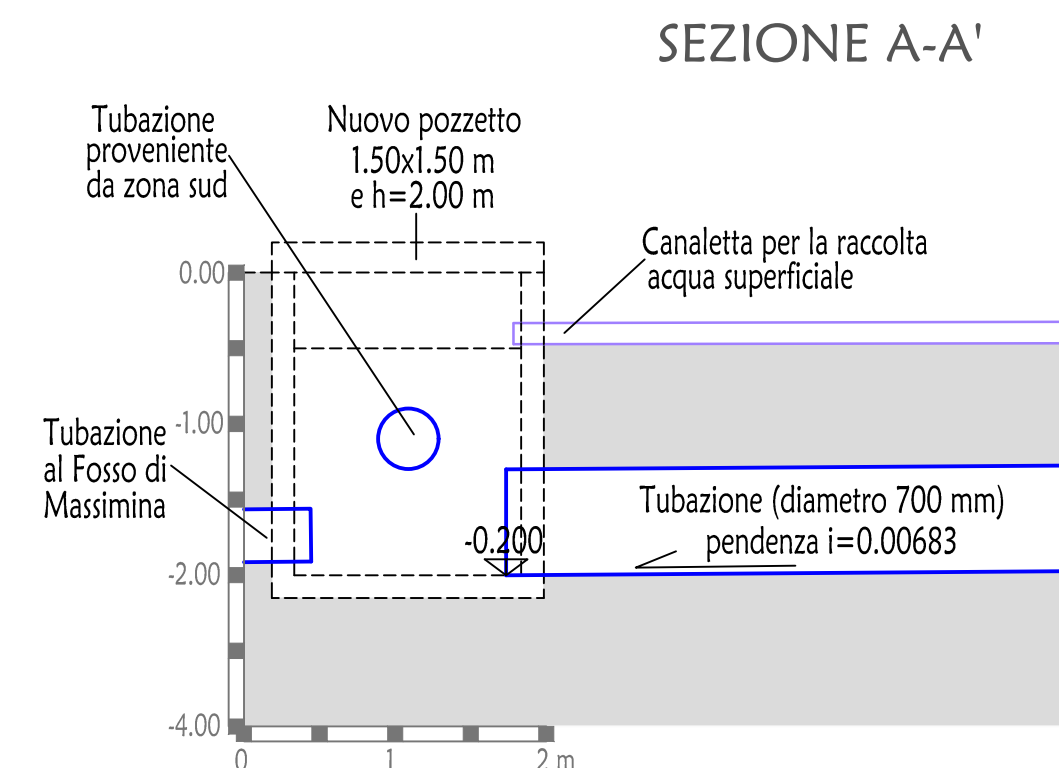

PLANIMETRIA DI DETTAGLIO REGIMAZIONE IDRAULICA ZONA OVEST

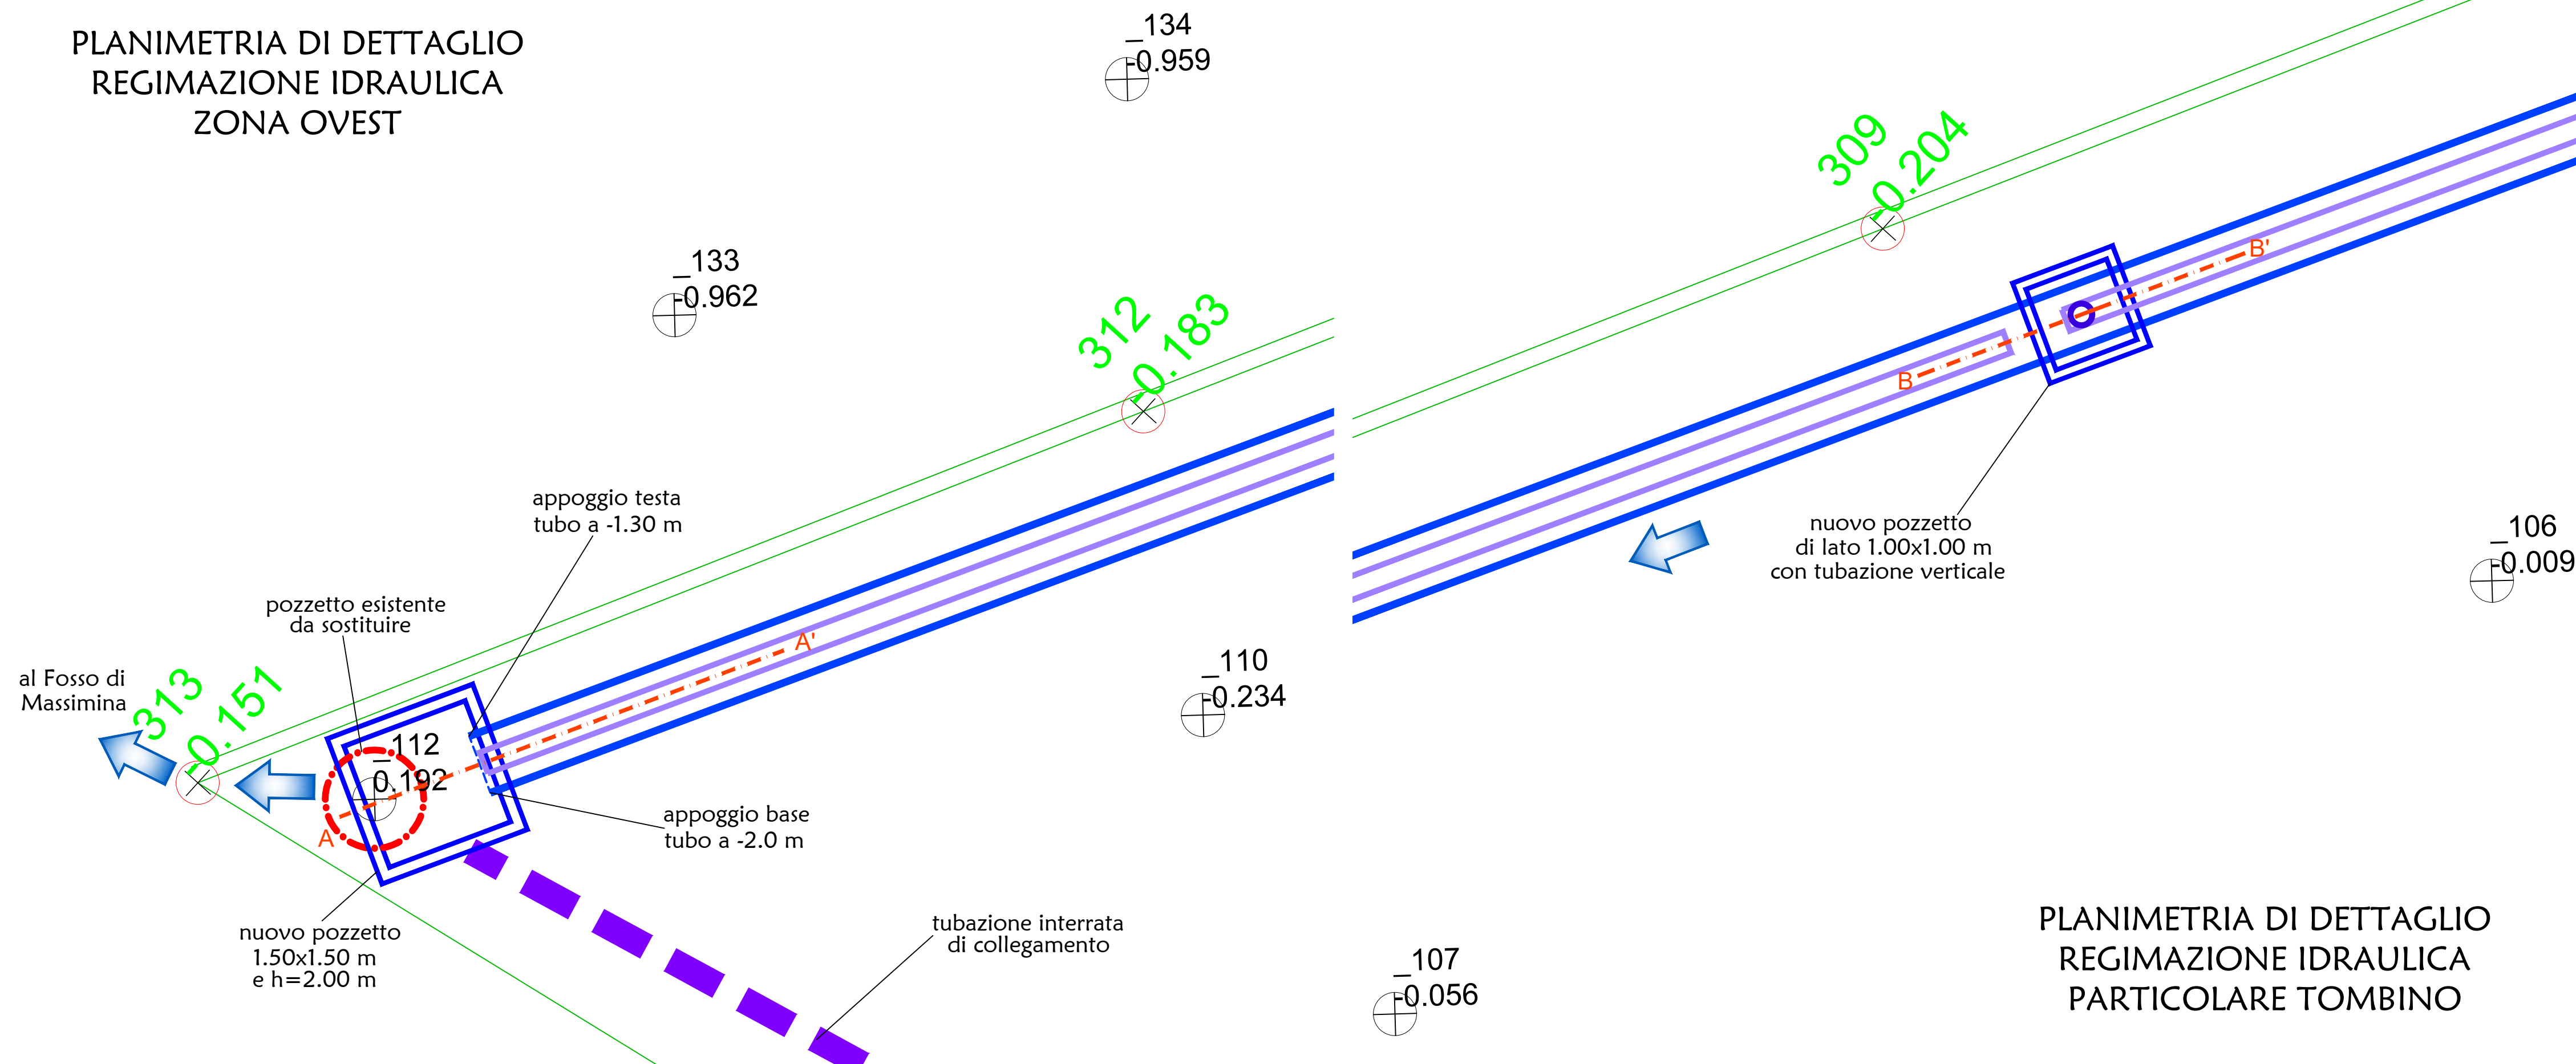

PLANIMETRIA DI DETTAGLIO REGIMAZIONE IDRAULICA PARTICOLARE TOMBINO