



COMUNE DI MONTERIGGIONI

PIANO ATTUATIVO

relativo alla progettazione dell'Area di Trasformazione Urbanistica TU 20
(art.31delle NTA di RU) in Loc.San Martino, Comune di Monteriggioni (SI)

Progettazione e realizzazione della strada a senso unico di circonvallazione
delle scuole con collegamento a via delle Nazioni Unite.

Proprietà:



MASSINI & GORI S.r.l.
Via Fratelli Alinari,1 - Montevarchi (AR) tel.055 910 2750 info@massiniegori.it

Progettisti:



ARCH. FIAMMA CATALDO & ARCH.ALBERTO PIERALLINI
Piazza Guido Chigi Saracini, 12 - Siena tel.0577 43165 f.cataldo@studio_12.it a.pierallini@studio_12.it

Progettisti:

ING. FABRIZIO BACCI
Via Aligi Barducci, 26 - San Giovanni Valdarno (AR) tel. 055 9123752 fabrizio.bacci@hotmail.it

Contenuto:
PLANIMETRIA FOGNATURE


Tavola:

S07

Data:
Luglio 2022

Scala:
1:500

LEGENDA	
RETI ACQUE PIOVANE (simbolo e descrizione)	
-----	Tubazioni acque bianche: in P.V.C. rigido secondo UNI EN 1401-1: pendenza minima dello 0.5 % Diametro: DN 200
-----	canala semicircolare in c.a.v. con incastro a mezzo spessore: pendenza minima dello 0.5 % Diametro: DN 300
	POZZETTO CON ISPEZIONE IN CLS C16/20 DIM. 100x100x100x10
	CADITOIA
	CANALETTA IN CLS A TEGOLO

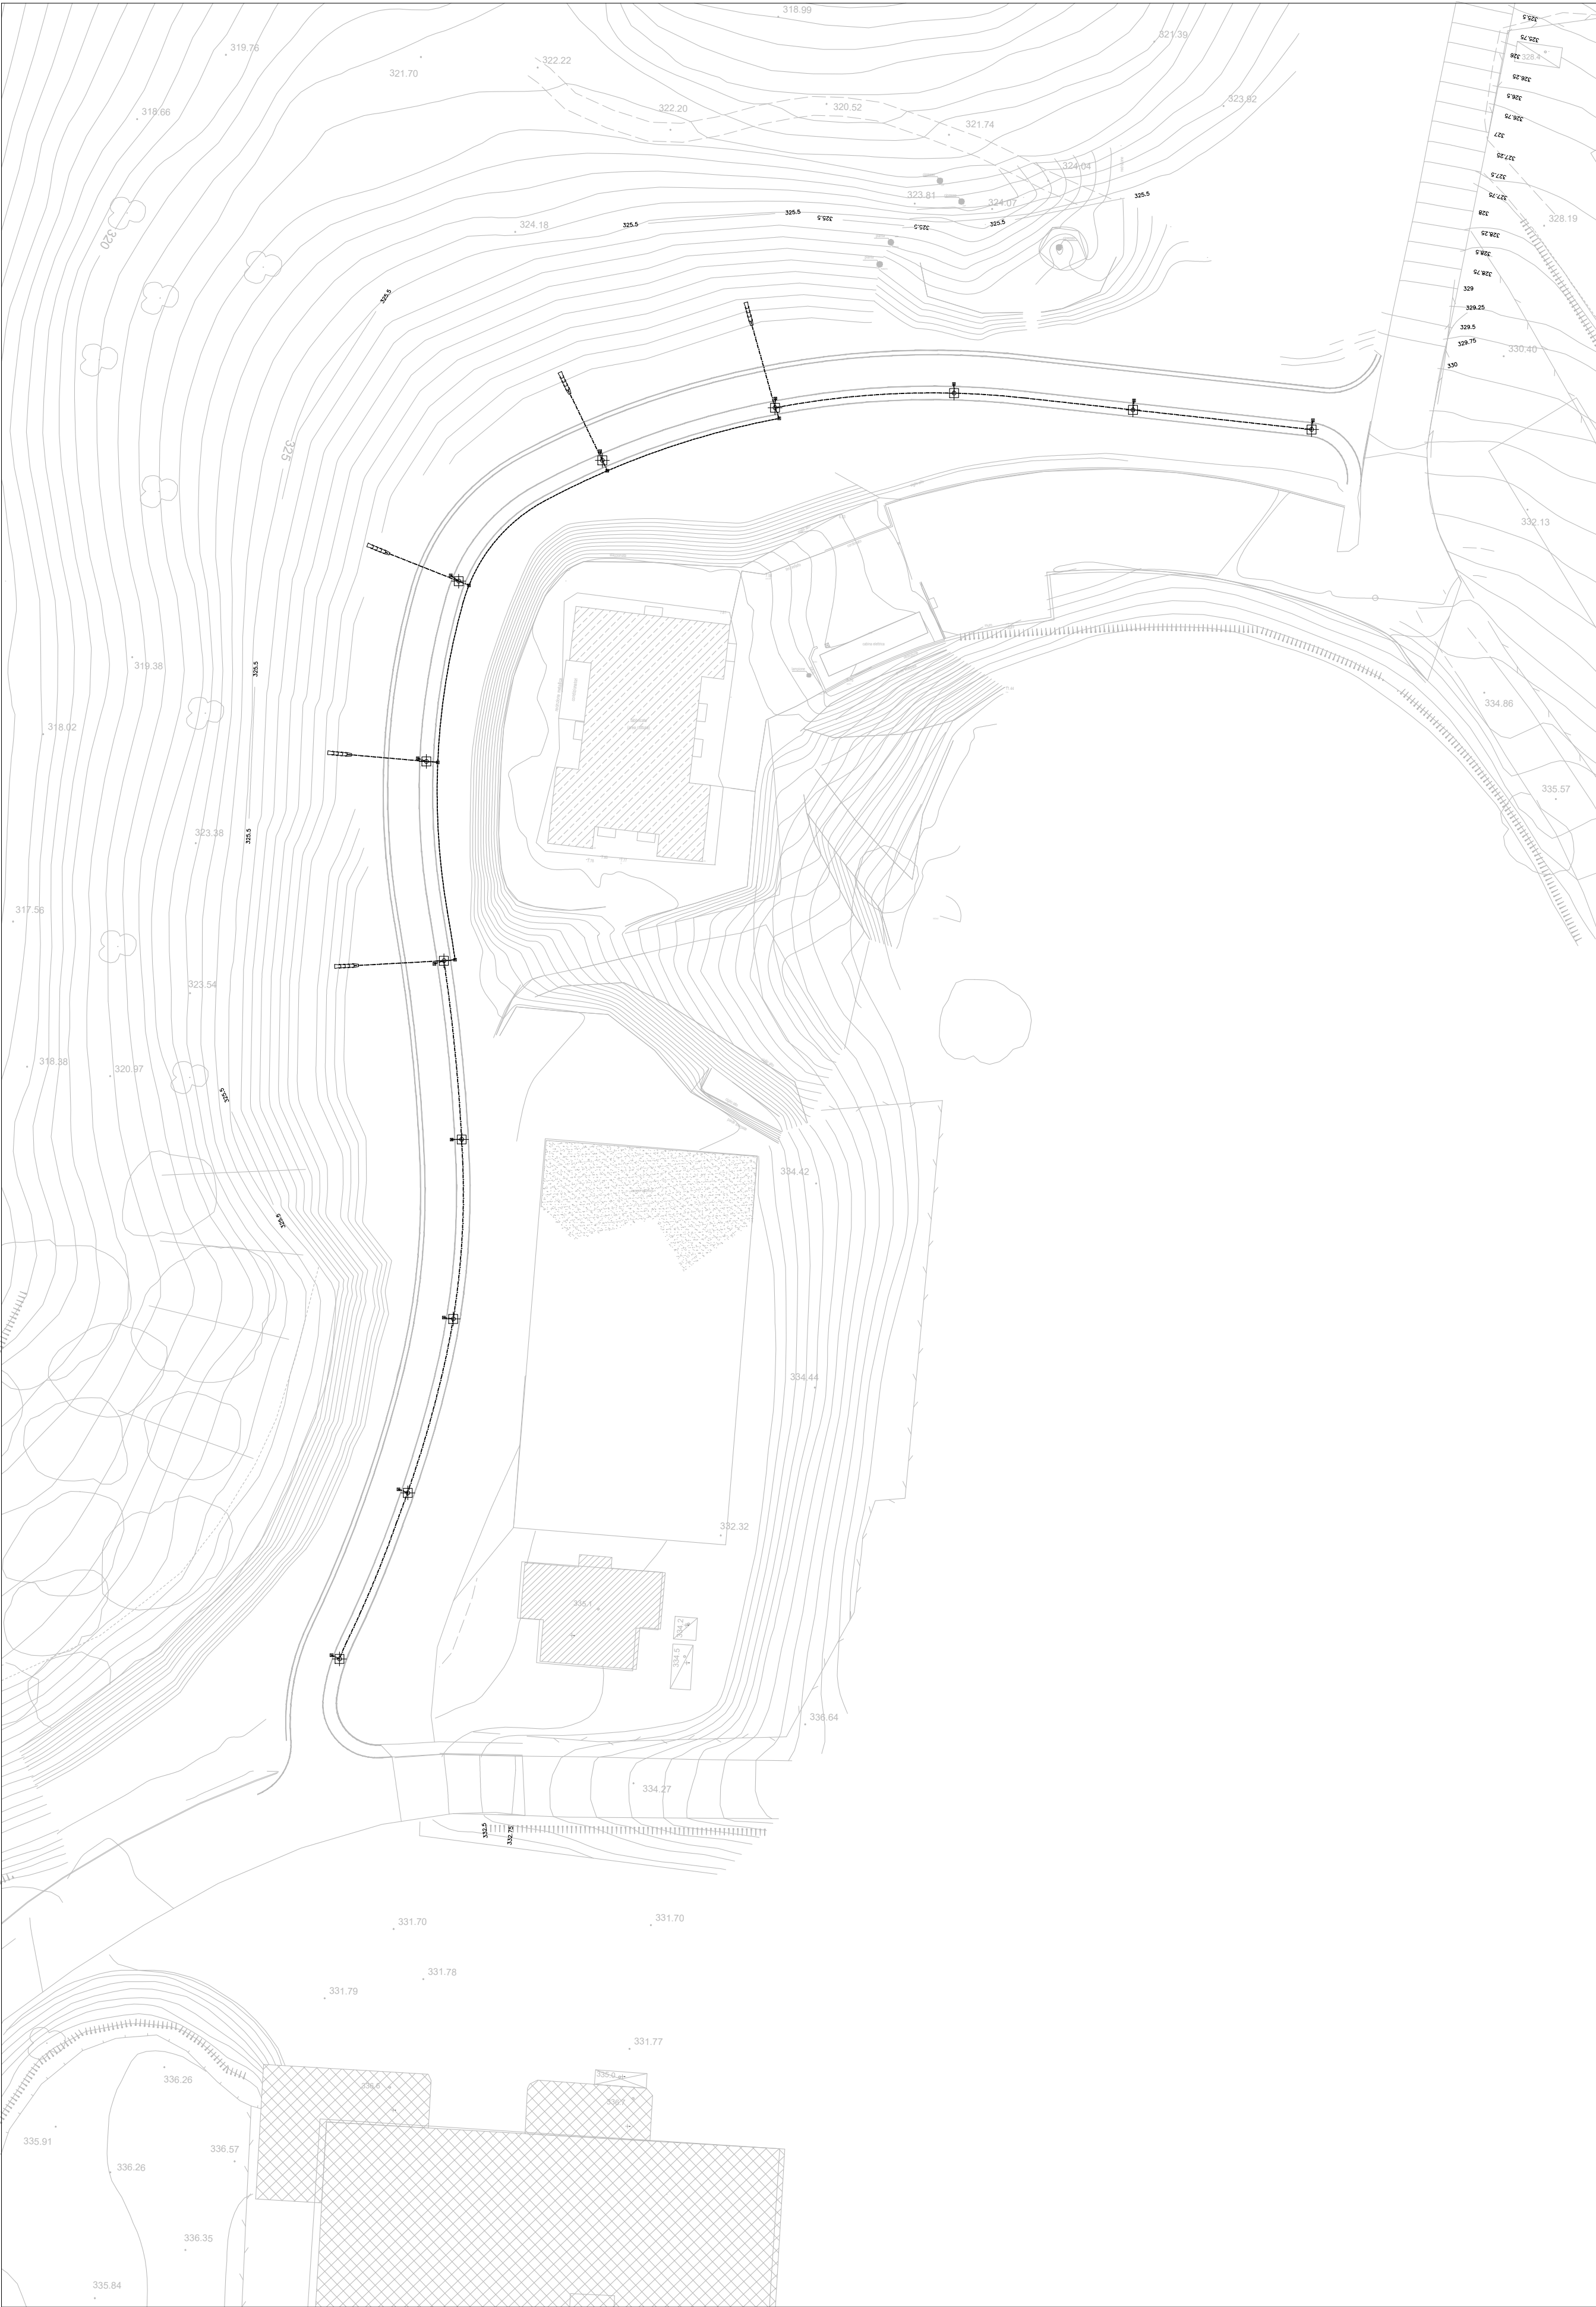

PLANIMETRIA scala 1 : 500